



- MERKINTÖJEN SELITYS:**
- ASFALTI-PÄÄLLYSTEINEN AJORATA
 - ASFALTI-PÄÄLLYSTEINEN YHDISTETTY PYÖRÄTIE/JALANKULKUVAIJA
 - ASFALTI-PÄÄLLYSTEINEN TONTTI-LIITTYMÄ
 - MURSKEPINTA
 - KYLVETTÄVÄ NIITY, METSÄNIITYS
 - NURMI A3
 - BETONINEN REUNAKIVI, KORKEUS 6 CM
 - BETONINEN REUNAKIVI, KORKEUS 12 CM
 - MADALLETTU REUNAKIVI, KORKEUS ENINTÄÄN 4 CM
 - ASFALTI-REUNA, EI REUNAKIVIÄ
 - VALAISIN UUSI
 - NYKYINEN VALAISIN
 - NYK. LEHTIPUU/HAVUPUU
 - PUU, POISTETTAVA
 - PUU, SUOJATTAVA
 - ISTUTETTAVA LEHTIPUU/HAVUPUU
 - NYKYINEN METSIKKÖ, PUUSTON HARVENNUS JA SIISTIMINEN
 - RITILÄKANNELINEN HULEVESIKAIVO
 - HULEVEDEN TARKASTUSKAIVO
 - HULEVESIEMÄRI
 - NYKYINEN SÄHKÖJAKOKAAPPI

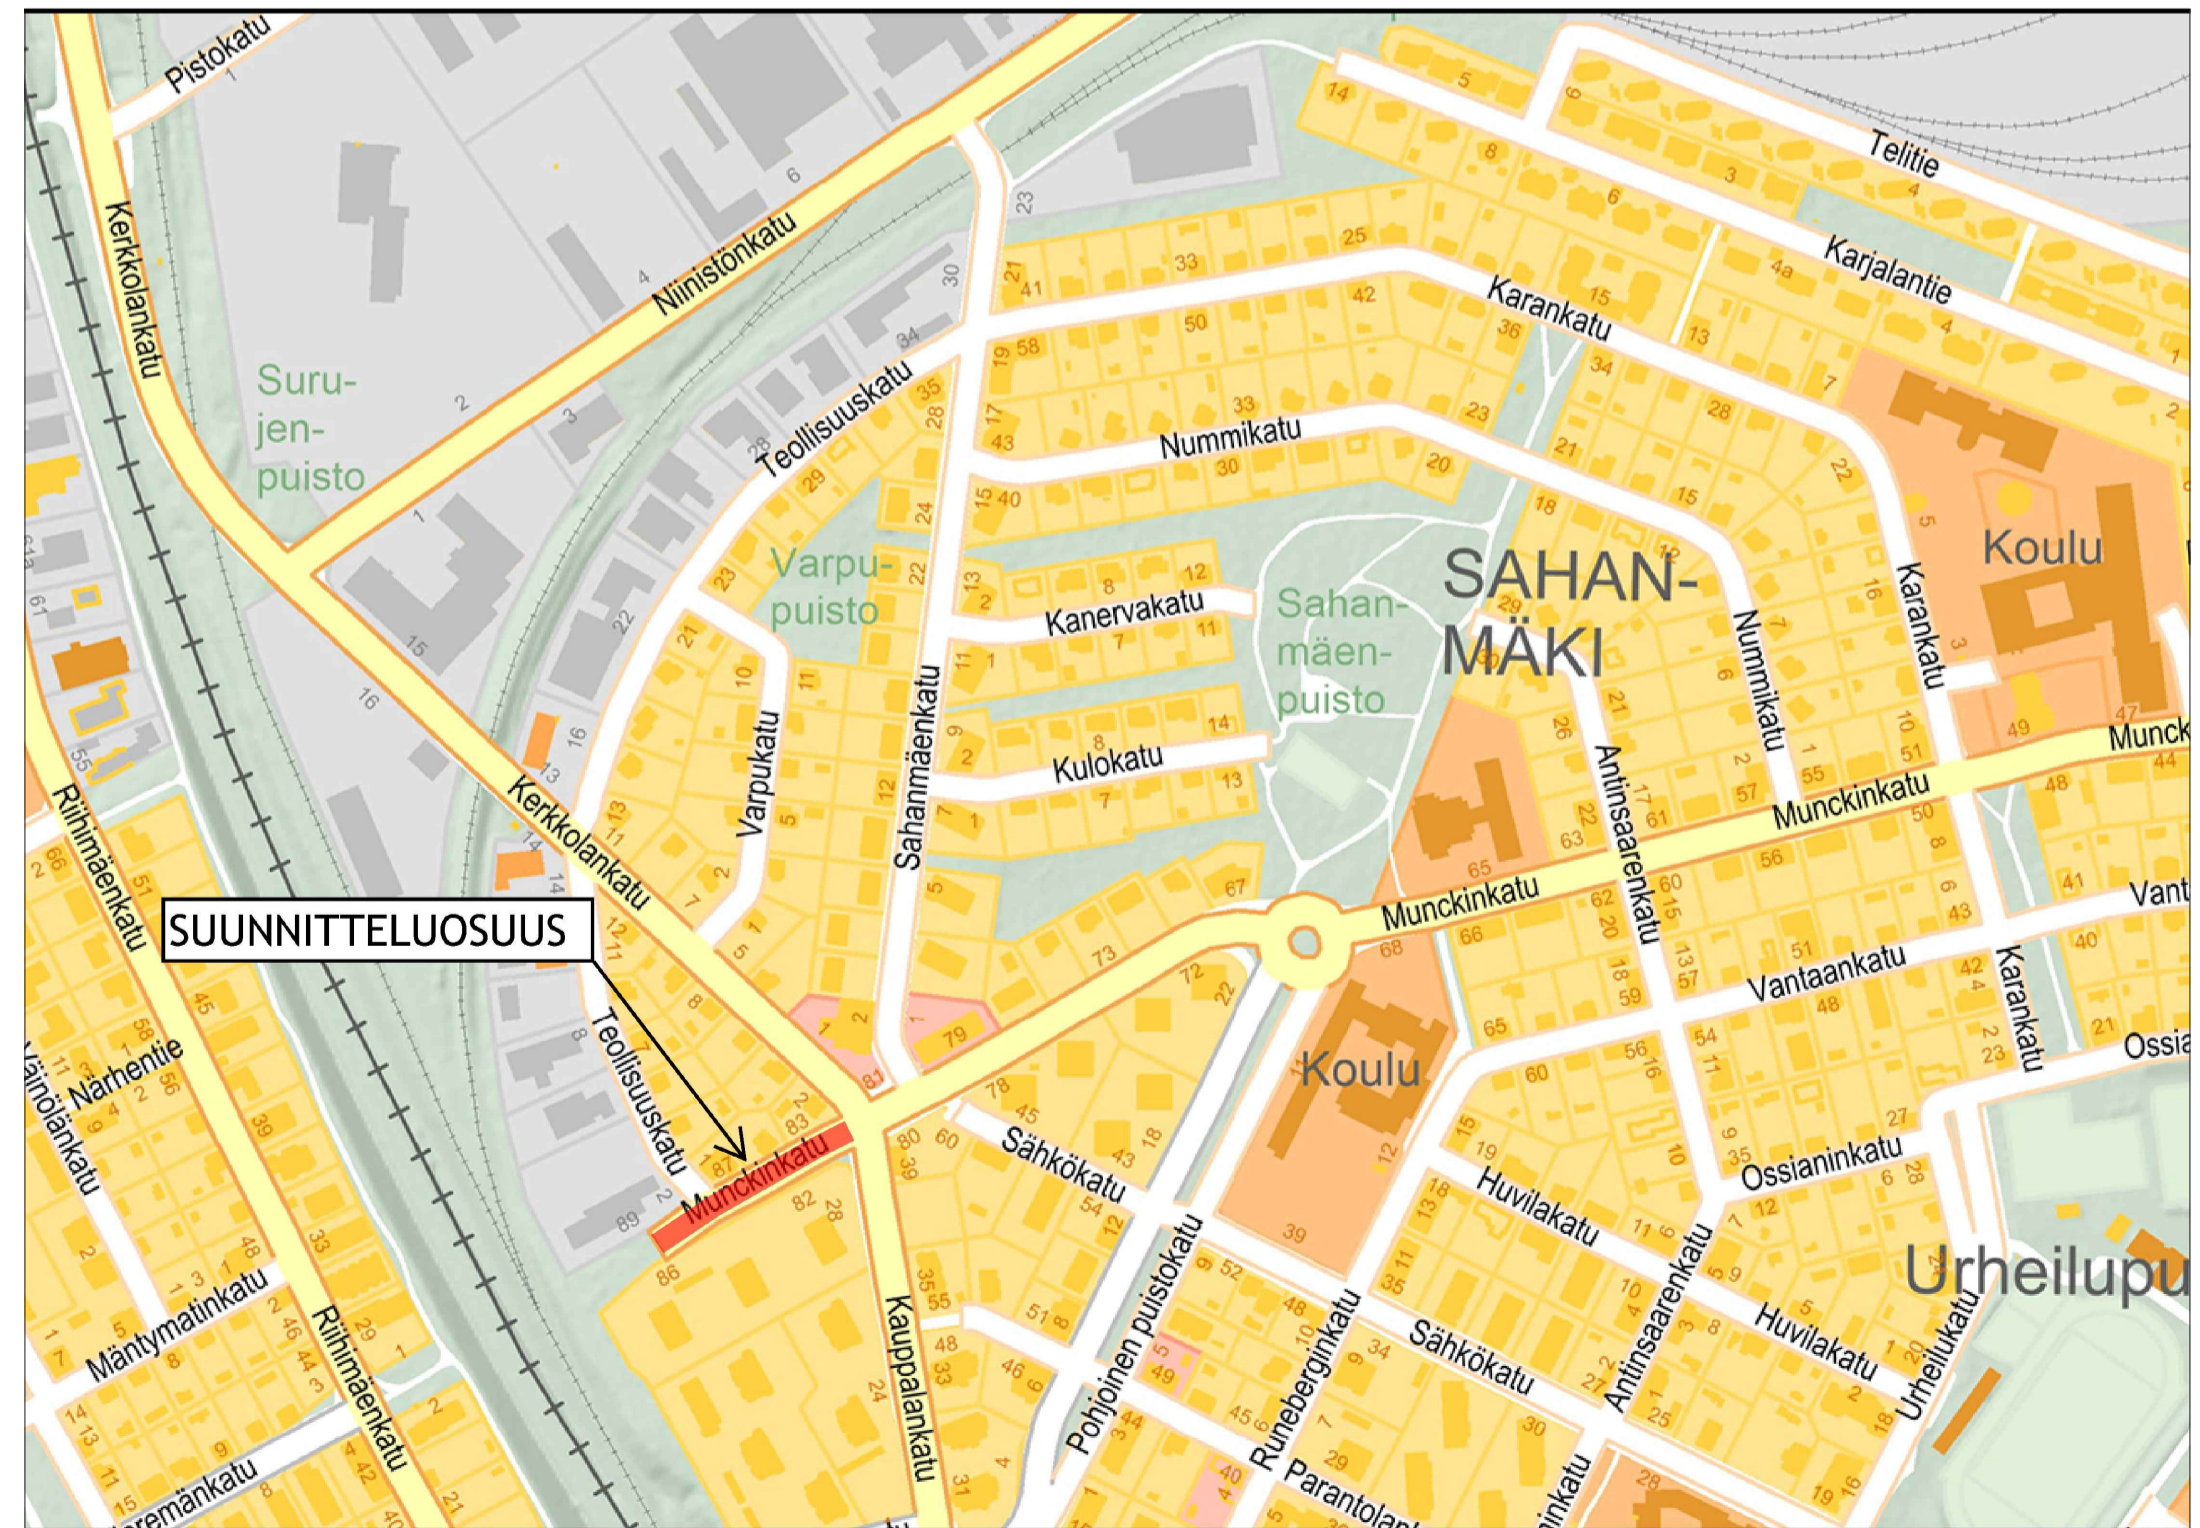

Sijaintikartta

tunnus	muutos	päiväys	
piirustussijainti	KATUOSUUNNITELMA	WEB tunnus	HYD/570/10.03.01.03/2024
kohteeseen sijainti	009 SAHANMÄKI	arkistotunnus	10
koodi	MUNCKINKATU KAUPPALANKATU-RAUTATIE	SUUNN.	
toimenpide	KATUOSUUNNITELMA	PIIRT.	
piirustuksen sisältö	ASEMAPIRUSTUS POIKKILEIKKAUS	TARK.	tehtiä 21.5.2024
mittakaava	1:500 1:100	HYV.	tilitty piirustukseen n:o
korvaa piirustuksen n:o		korvattu piirustuksella n:o	
koord.	ETRS-GK25 N2000	piirustus n:o	23012-202
muutos		muutos	
Suunn. ala	TKA	Työnumero	101024626
muutos		Piirustuskoko	970x594
Suunn.	T. Salmentausta	PIIRT.	MVo
Tark.	E. Palomäki	Pvm	17.4.2024

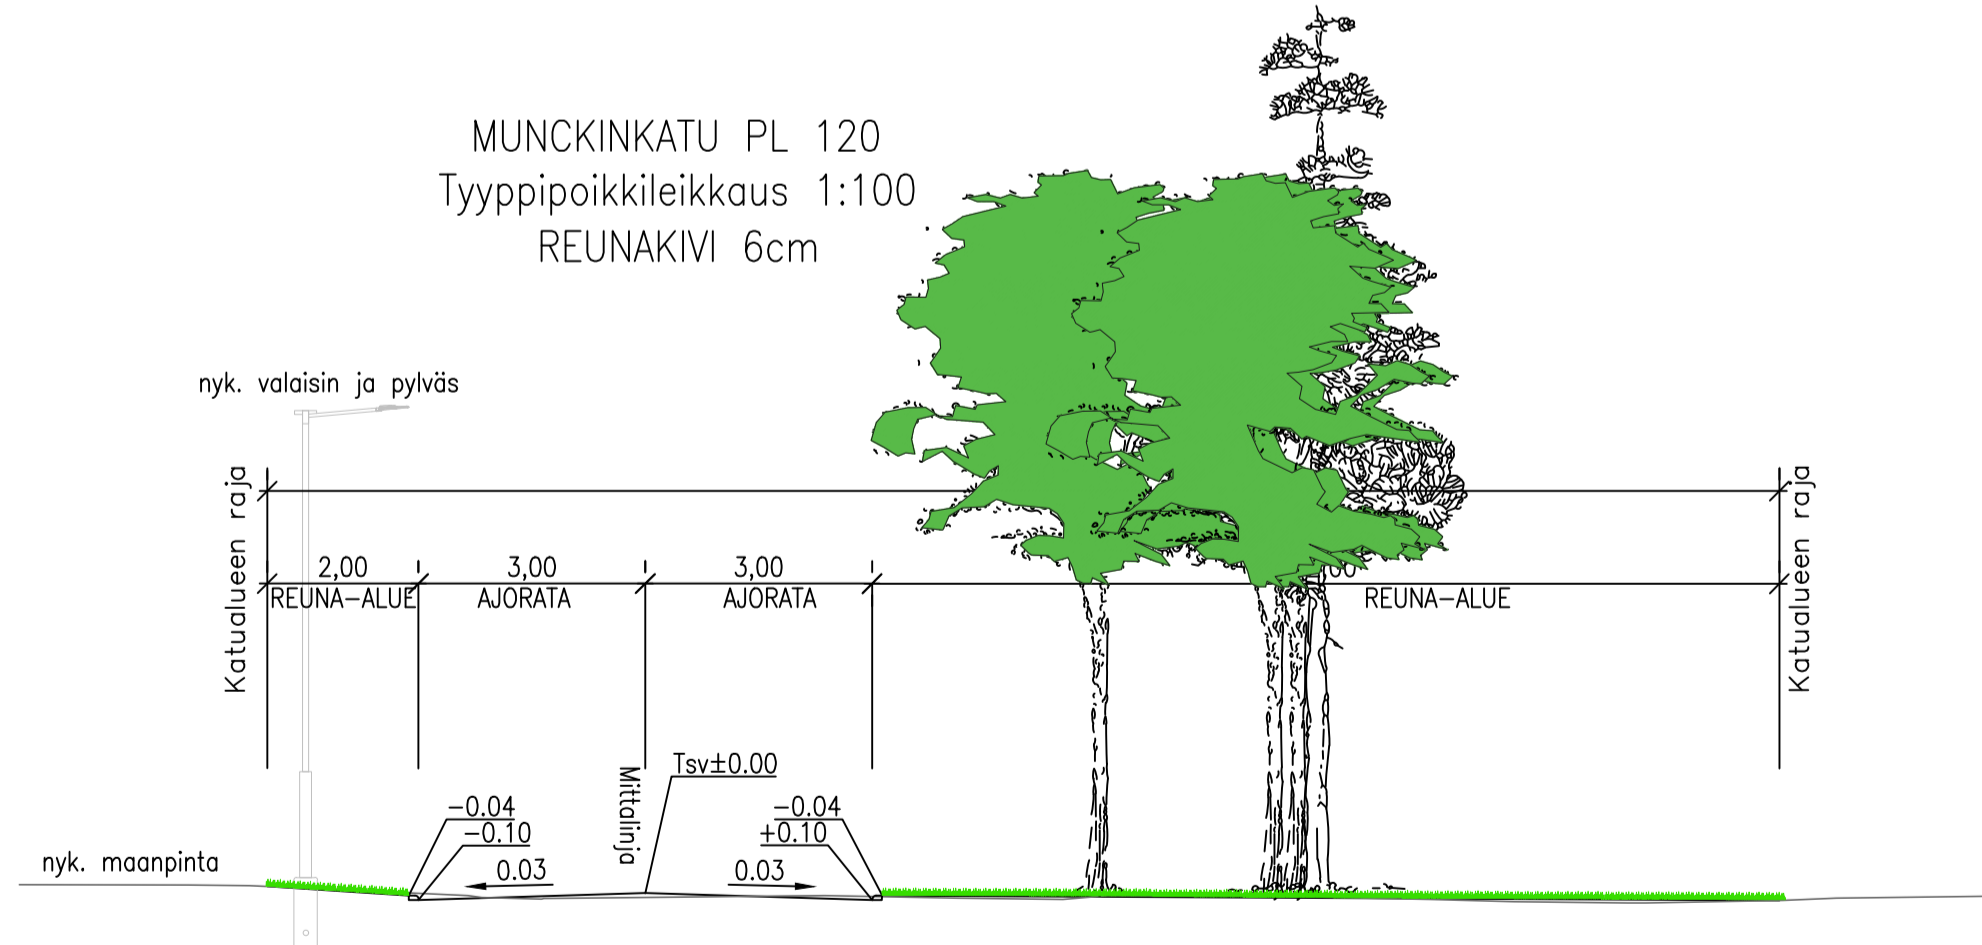