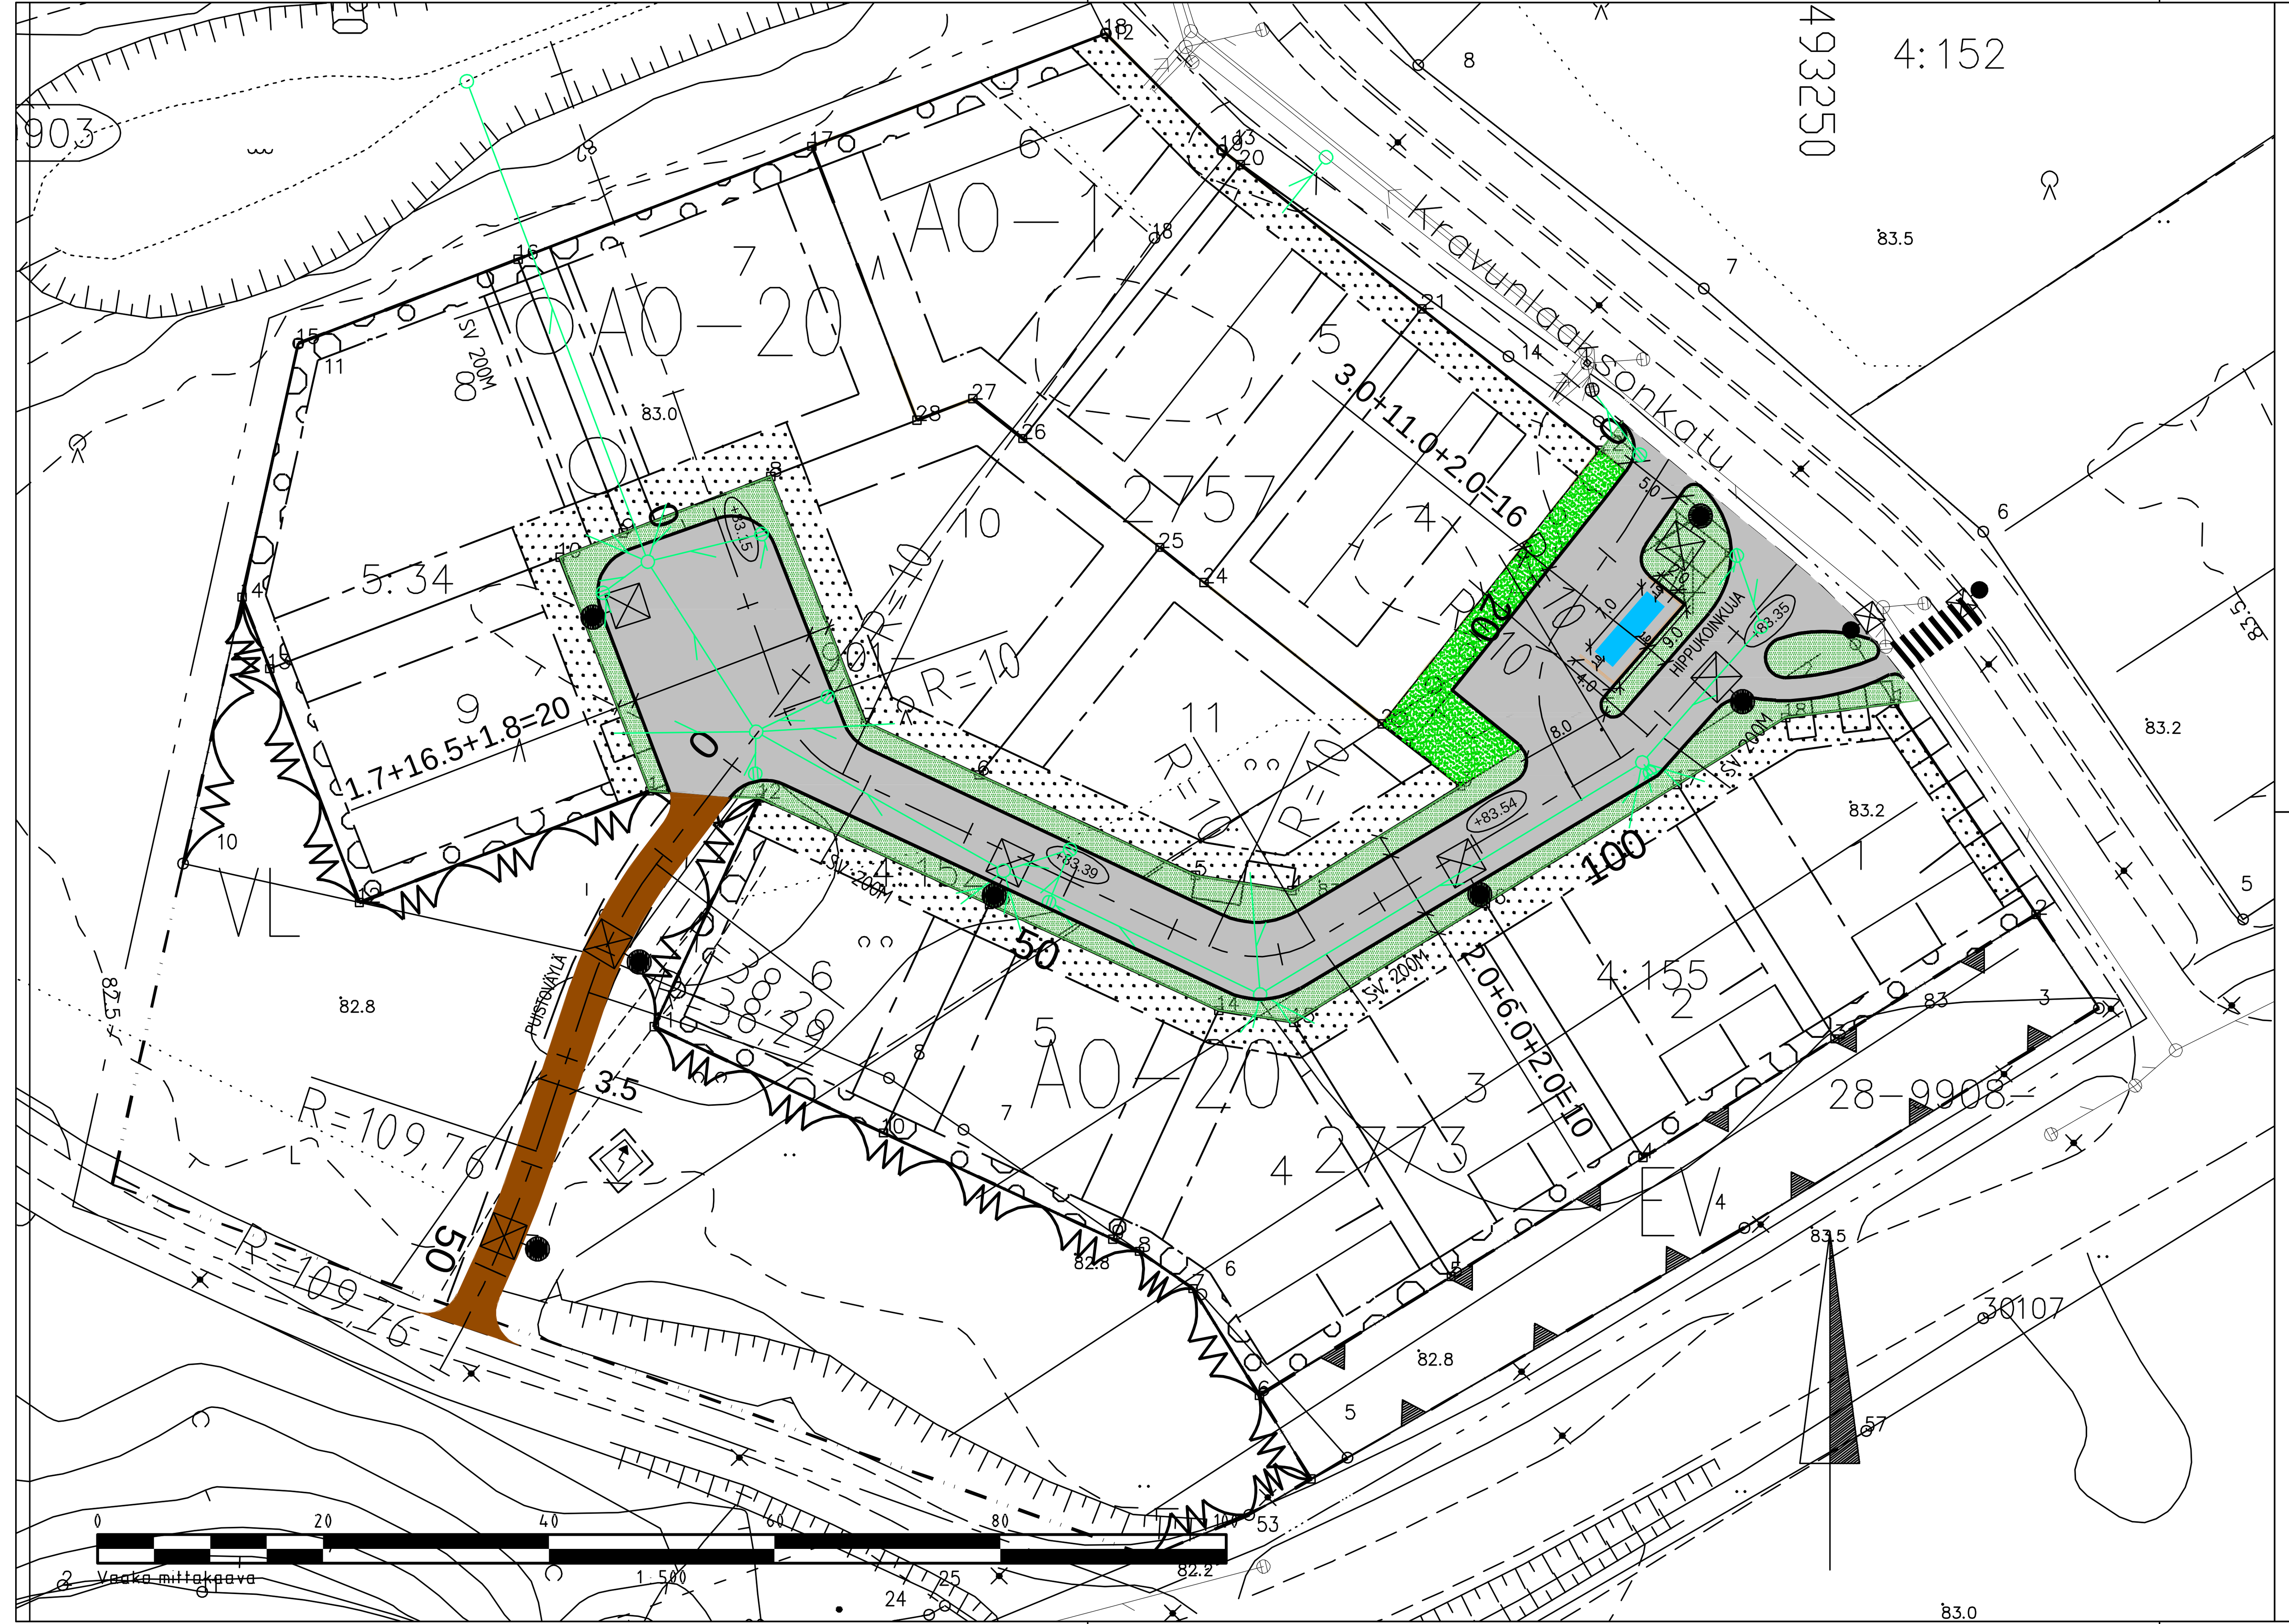

TYYPPIPOIKKILEIKKAUS
Jätekeräys
PL =20

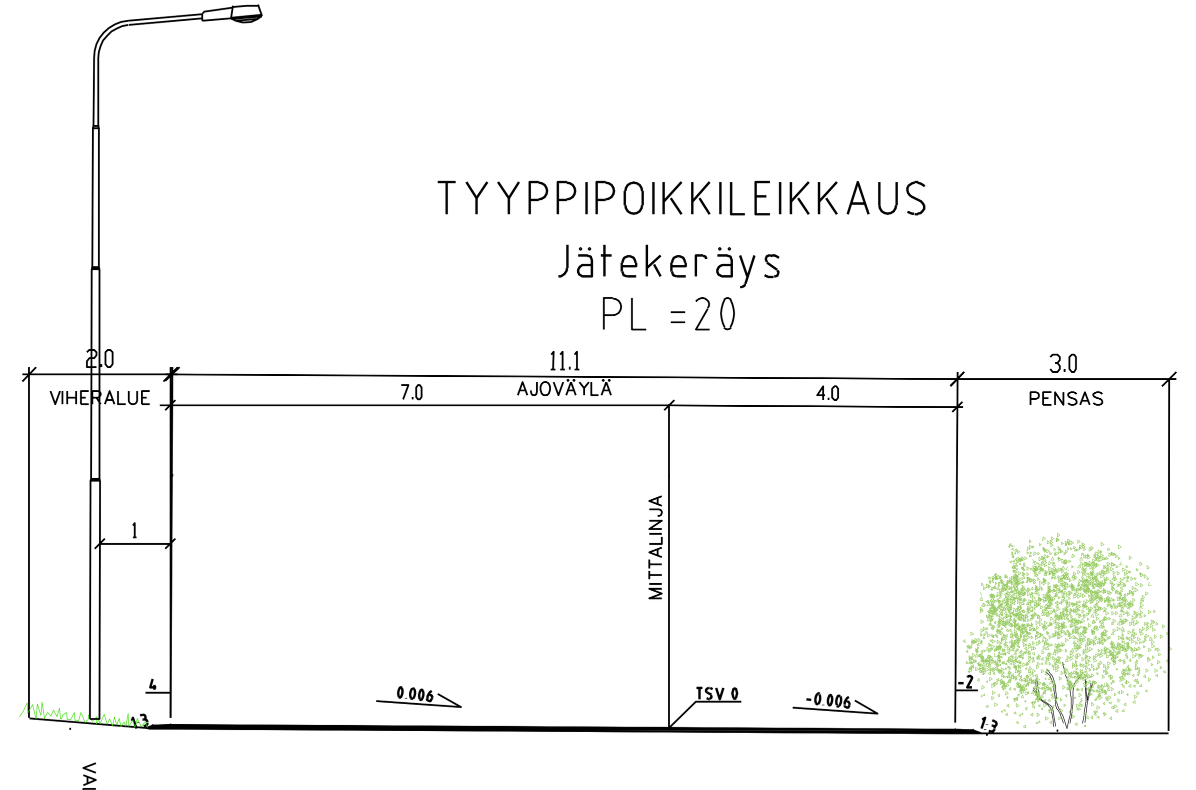

TYYPPIPOIKKILEIKKAUS
HIPPUKOINKUJA
PL =80

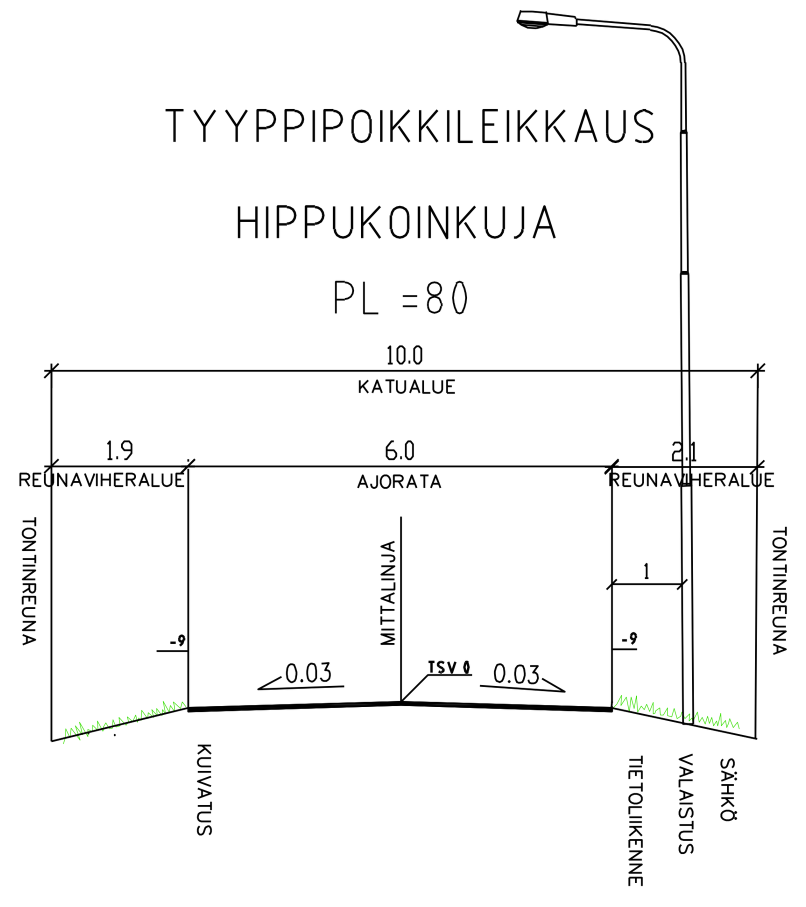

TYYPPIPOIKKILEIKKAUS
HIPPUKOINKUJA
PL =10

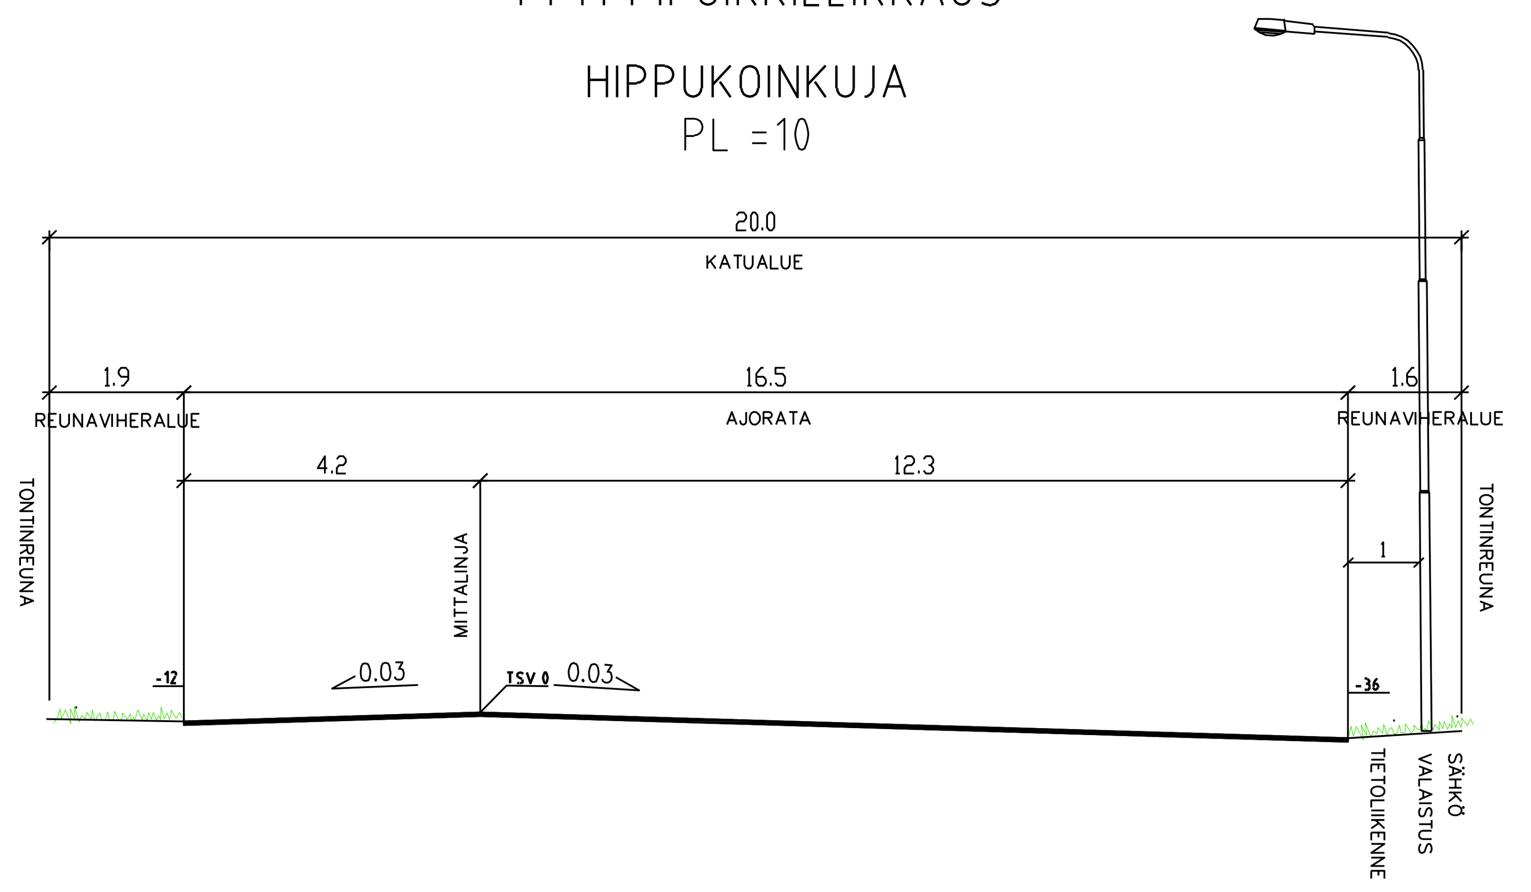

MERKINTÖJEN SELITYS:

- NURMIALUE
- TAIKINAMARJA – PENSAS
- ASFALTTI, AJORATA
- KIVITUHKA
- REUNAKIVI
- 7.0 / 2.0 ROSKA-ASTIA
- AITA
- +83.54 AJORADAN JA PUISTOVÄYLÄN LIKIMÄÄRÄINEN KORKEUSASEMA
- OHJEELLINEN VALAISIMEN SIJAINTI
- HULEVESIPUTKI – JA KAIVO, RITILÄKANSI
- HULEVESIPUTKI JA TARKASTUSKAIVO
- MASSANVAIHTO, VALAISIMET

PUISTOVÄYLÄ
PL =20

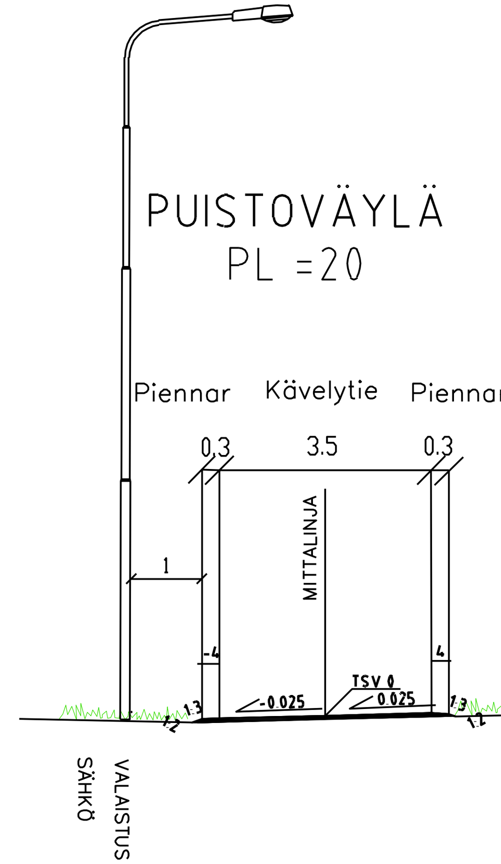

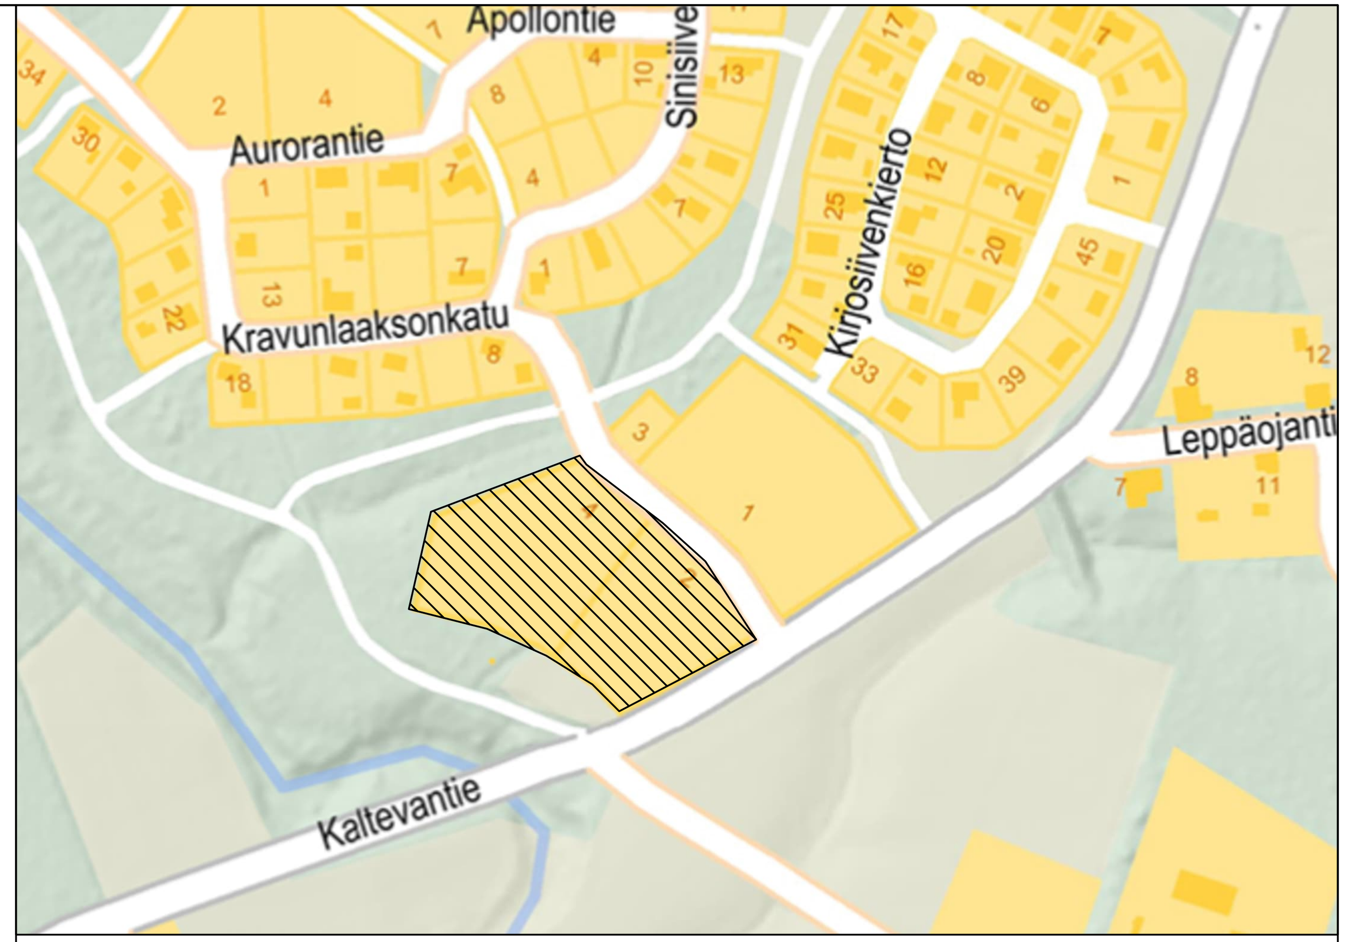

tunnus	muutos	päiväys

piirustuslaji: KATUSUUNNITELMA		TWEB tunnus	arkistotunnus: 10
kohteen sijainti: 028 METSÄKALTEVA			
kohde: **HIPPUKOINKUJA**		SUUNN. 30.8.2024	MK
		PIIRT.	
		TARK.	KP
toimenpide: KATUSUUNNITELMA		HYV.	
		liittyy piirustukseen n:o	
piirustuksen sisältö: ASEMAPIIRUSTUS, TYYPPIPOIKKILEIKKAUKSET	mittakaava: 1:500, 1:100	korvaa piirustuksen n:o	
		korvattu piirustuksella n:o	
HYVINKÄÄN KAUPUNKI TEKNIIKKA JA YMPÄRISTÖ KUNTATEKNIIKKA	koord. ETRS-GK25 N2000	piirustus n:o **22002-200**	muutos