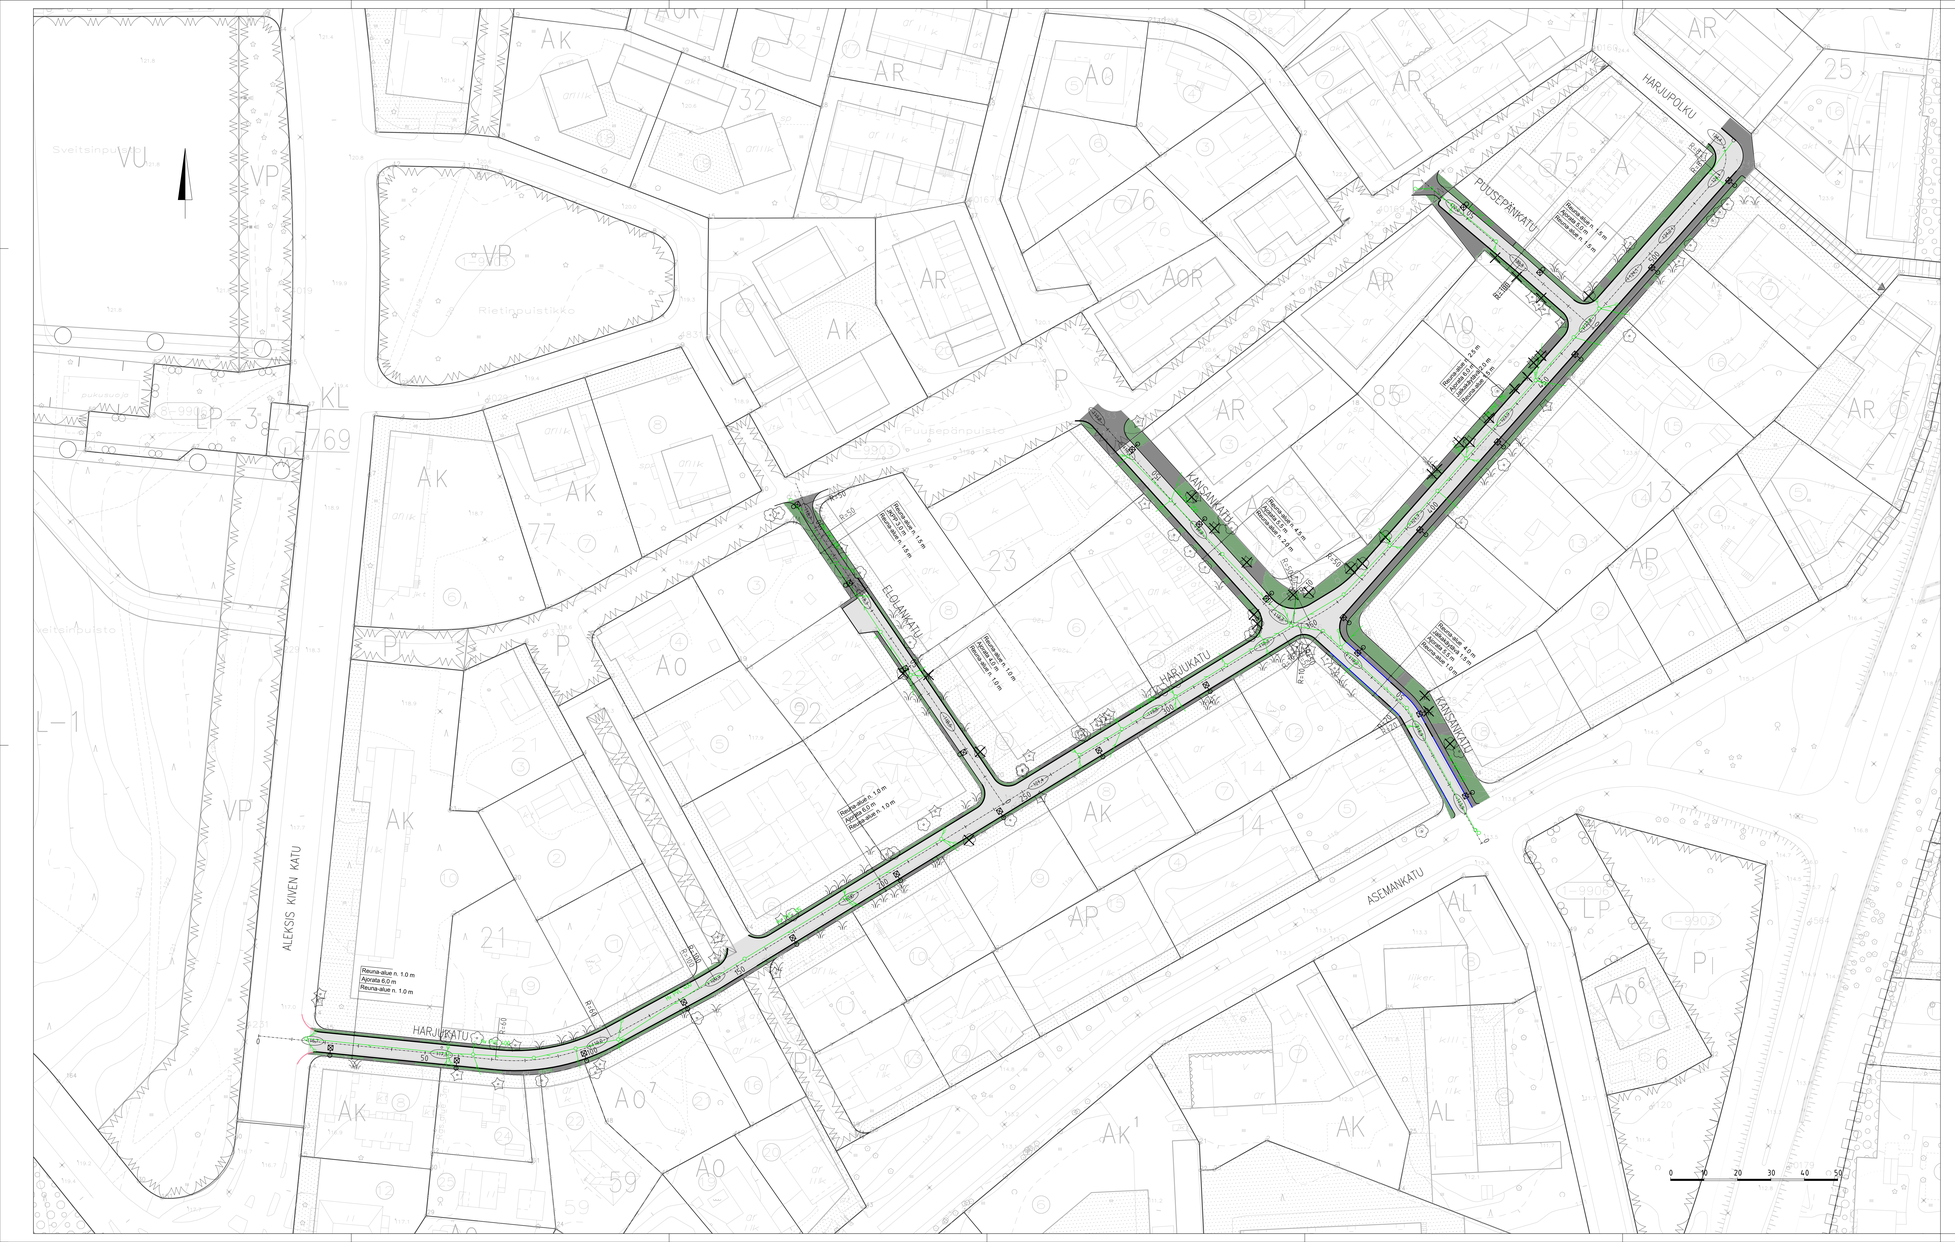

HARJUKATU
TYYPPIPOIKKILEIKKAUS, AJORATA (PL 50)
1:100

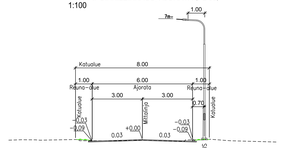

KANSANKATU
TYYPPIPOIKKILEIKKAUS, AJORATA (PL 150)
1:100

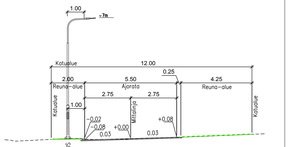

HARJUKATU
TYYPPIPOIKKILEIKKAUS, AJORATA (PL 420)
1:100

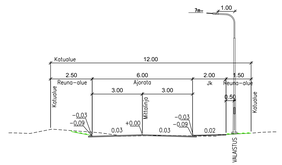

PUUSEPÄNKATU
TYYPPIPOIKKILEIKKAUS, AJORATA (PL 30)
1:100

ELOLANKATU
TYYPPIPOIKKILEIKKAUS, AJORATA (PL 60)
1:100

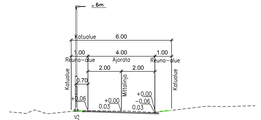

ELOLANKATU
TYYPPIPOIKKILEIKKAUS, AJORATA (PL 90)
1:100

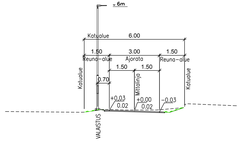

KANSANKATU
TYYPPIPOIKKILEIKKAUS, AJORATA (PL 40)
1:100

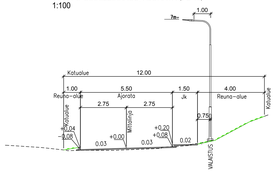

SIJAINTIKARTTA

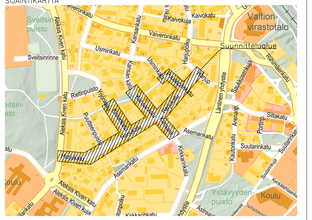

MERKINTÖJEN SELITYKSET

- ASFALTTI, AJORATA
- ASFALTTI, JKPP JA TONTTILIITTYMÄ
- NURMIALUE
- REUNAKIVI H=60, BETONI
- REUNAKIVI H=120, BETONI
- REUNAKIVI H=0, GRANIITTI
- ASFALTTIREUNA, EI REUNAKIVEÄ
- HULEVESIVIEMÄRI, TARKASTUSKAIVO/-PUTKI
- HULEVESIVIEMÄRIN RITILÄKANNELLINEN KAIVO
- LED -VALAISIN
- NYKYINEN LEHTIPUU
- NYKYINEN HAVUPUU
- NYKYINEN PENSAS
- NYKYISEN KASVILLISUUDEN POISTO

tunnus	muutos		pöytäkirja

piirustustyyppi	KATUSUUNNITELMA	IMCB tunnus	
kohteen sijainti	001 VIEREMÄ		
kohde	HARJUKADUN ALUE Harjukatu, Elolankatu, Puusepänkatu, Kansankatu osa, Asemankatu+Puusepänpuisto	SUUNN.	5.12.2024 VÄJ
		PIIRT.	5.12.2024 JLÖ
toimenpide	KATUSUUNNITELMA	TARK.	5.12.2024 MSI
		HYV.	
		liittyy pirustukseen n:o	

piirustuksen sisältö	mittakaava	korvaa piirustuksen n:o	
ASEMAPIIRUSTUS TYYPPIPOIKKILEIKKAUS	1:500 1:100	korvattu piirustuksella n:o	

HYVINKÄÄN KAUPUNKI TEKNIIKKA JA YMPÄRISTÖ KUNNALLISTEKNIIKKA	koord.	piirustus n:o	muutos
	ETRS-GK25 N2000	24006-200	

SITOWISE	Ylistönkatu 2 33100 Tampere www.sitowise.com	laadinta	tunnuksella	Piir. Nr.
		TKA	12012202	