
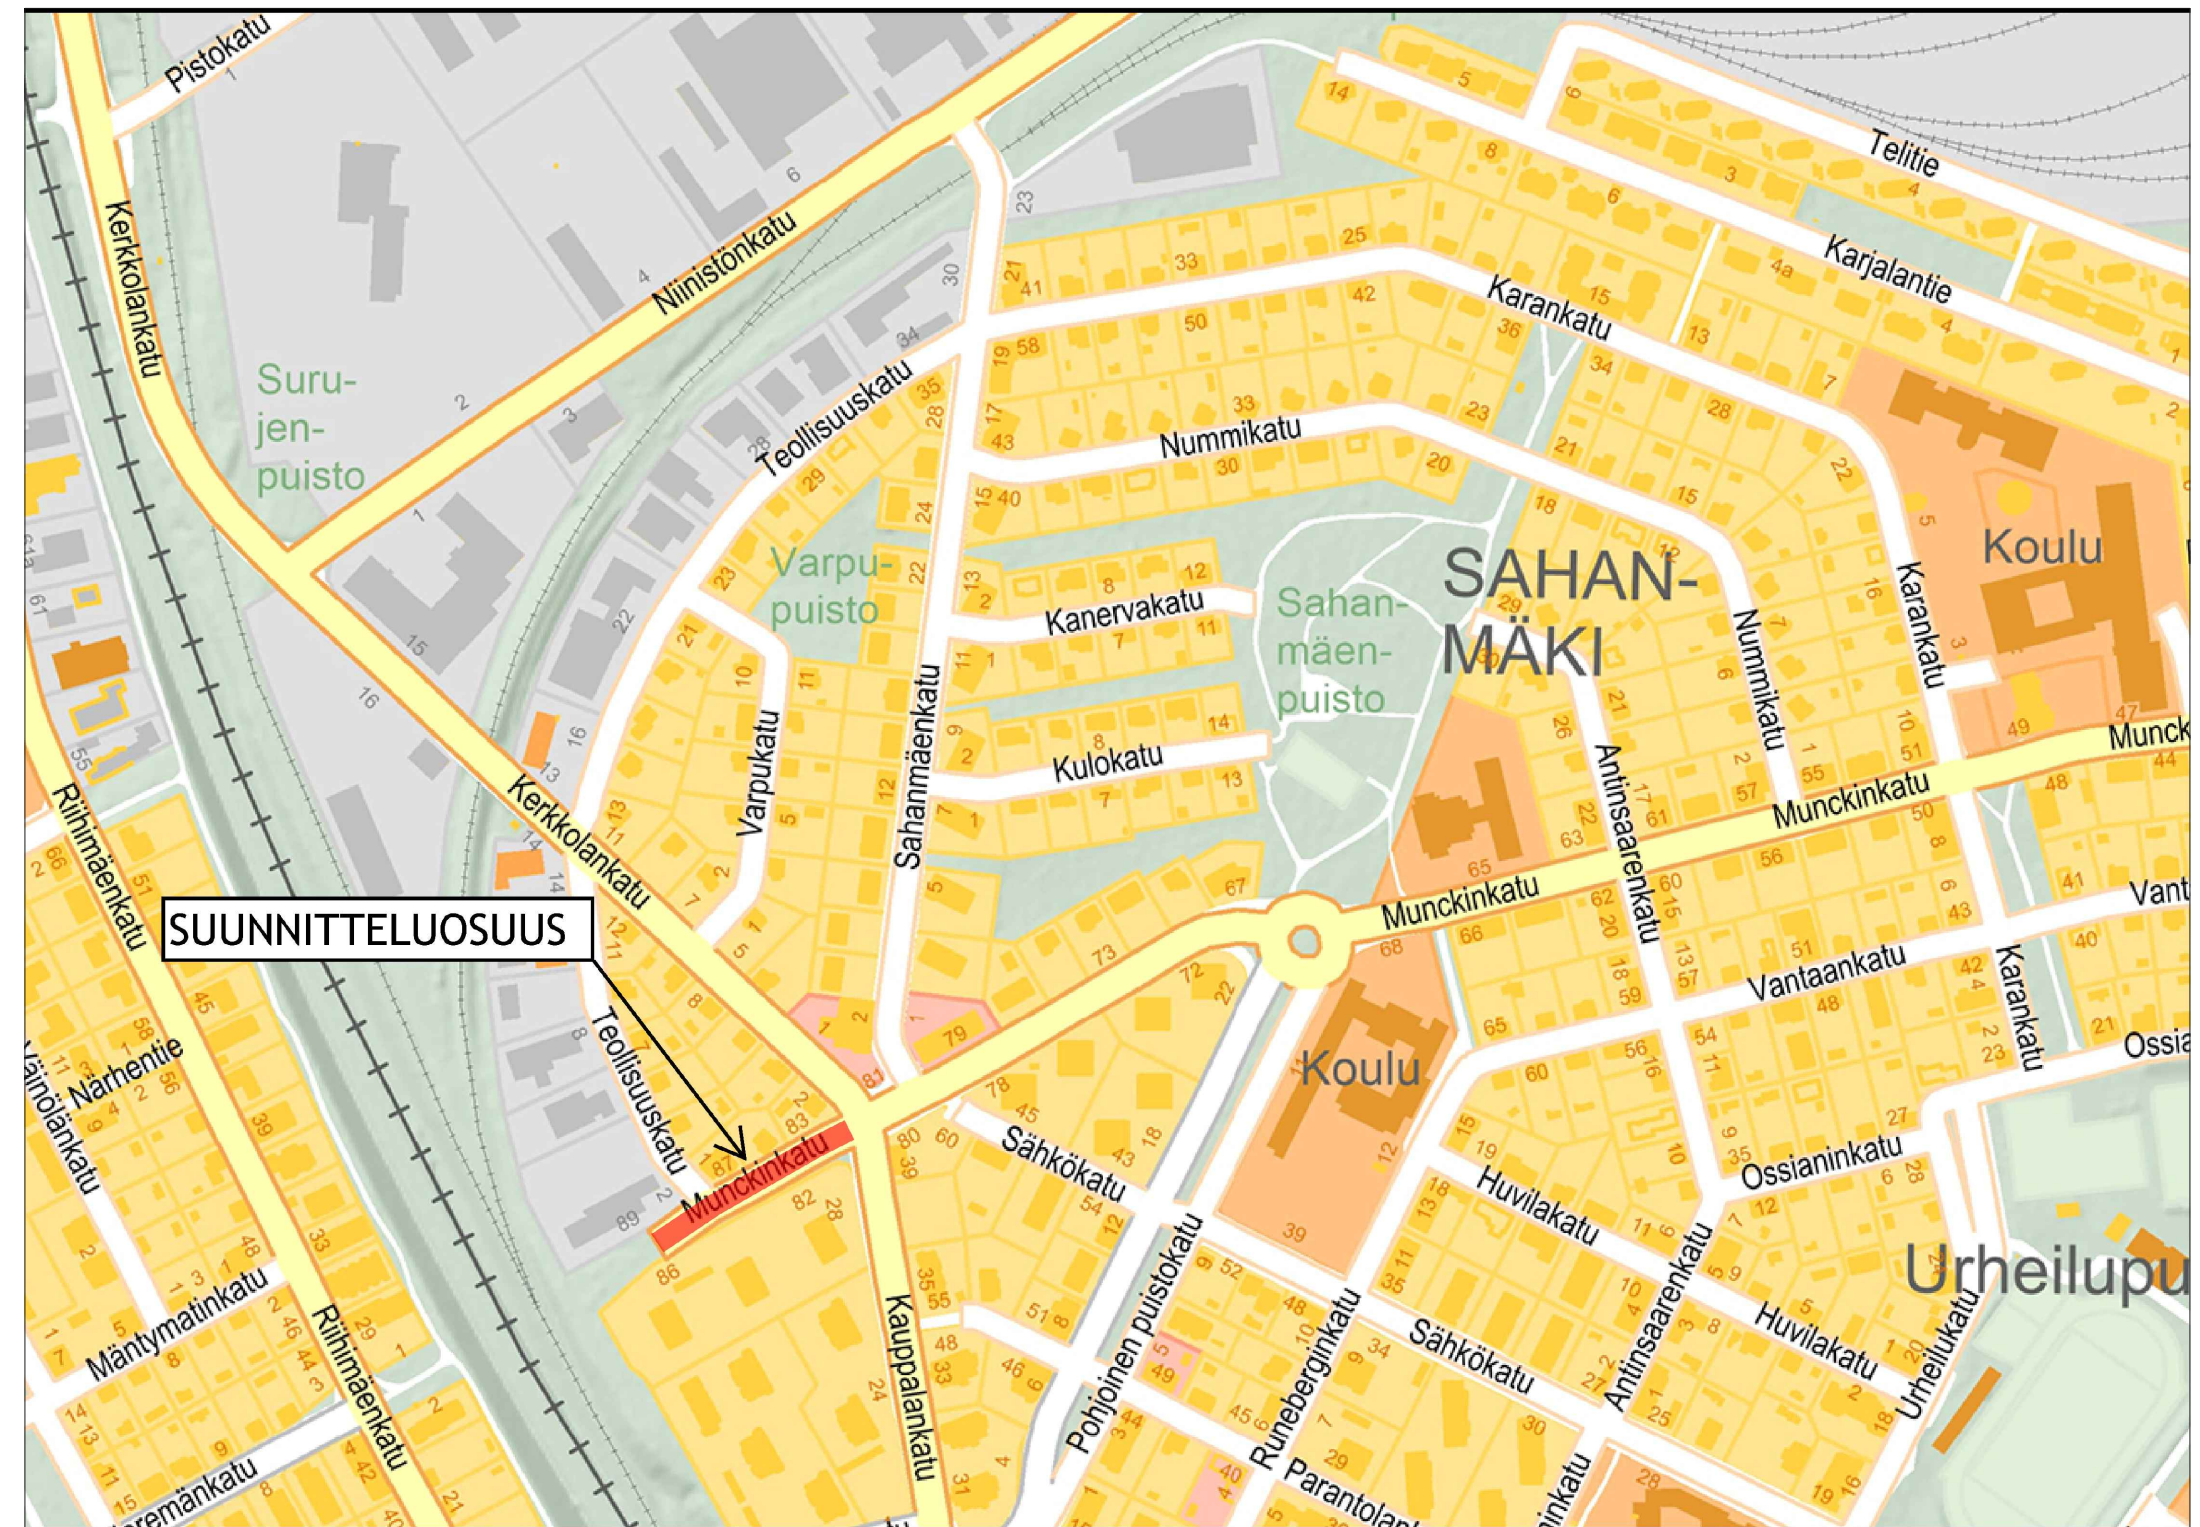


- MERKINTÖJEN SELITYS:**
- ASFALTIIPÄÄLLYSTEINEN AJORATA
 - ASFALTIIPÄÄLLYSTEINEN YHDISTETTY PYÖRÄTIE/JALANKULKUVAIJA
 - ASFALTIIPÄÄLLYSTEINEN TONTTIILTIITYMÄ
 - MURSKEPINTA
 - KYLVETTÄVÄ NIITY, METSÄNIITYSEOS
 - NURMI A3
 - BETONINEN REUNAKIVI, KORKEUS 6 CM
 - BETONINEN REUNAKIVI, KORKEUS 12 CM
 - MADALLETTU REUNAKIVI, KORKEUS ENINTÄÄN 4 CM
 - ASFALTIIREUNA, EI REUNAKIVIÄ
 - VALAISIN UUSI
 - NYKYINEN VALAISIN
 - NYK. LEHTIPUU/HAVUPUU
 - PUU, POISTETTAVA
 - PUU, SUOJATTAVA
 - ISTUTETTAVA LEHTIPUU/HAVUPUU
 - NYKYINEN METSIKKÖ, PUUSTON HARVENNUS JA SIISTIMINEN
 - RITILÄKANNELLINEN HULEVESIKAIVO
 - HULEVEDEN TARKASTUSKAIVO
 - HULEVESIEMÄRI
 - NYKYINEN SÄHKÖJAKOKAAPPI

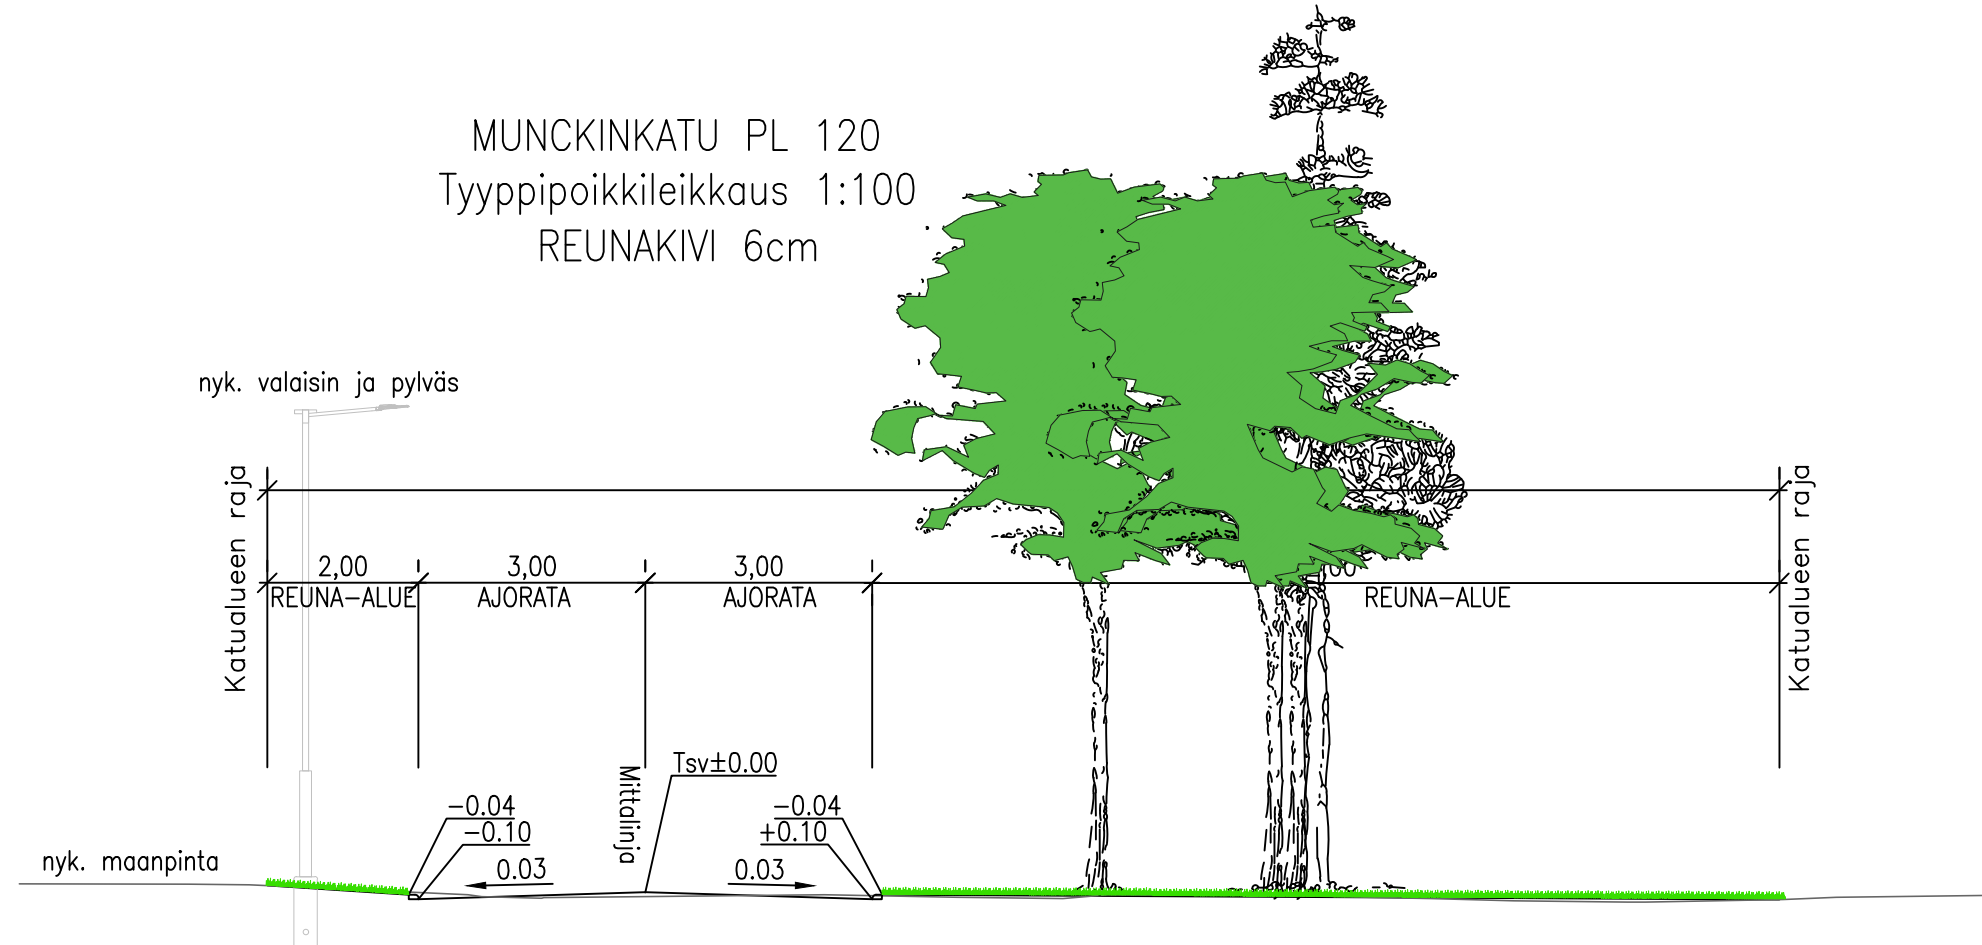

Sijaintikartta

<table border="1" style="width: 100%; border-collapse: collapse;"> <tr> <td style="width: 50%;">tunnus</td> <td style="width: 50%;">muutos</td> <td style="width: 50%;">päiväys</td> <td style="width: 50%;"></td> </tr> <tr> <td>piirustussijainti</td> <td>KATUOSUUNNITELMA</td> <td>WEB tunnus</td> <td>orkistotunnus</td> </tr> <tr> <td>kohteeseen sijainti</td> <td>009 SAHANMÄKI</td> <td></td> <td>10</td> </tr> <tr> <td>koodi</td> <td>MUNCKINKATU</td> <td>SUUNN.</td> <td></td> </tr> <tr> <td></td> <td>KAUPPALANKATU-RAUTATIE</td> <td>PIIRT.</td> <td></td> </tr> <tr> <td>toimenpide</td> <td>KATUOSUUNNITELMA</td> <td>TARK.</td> <td></td> </tr> <tr> <td></td> <td></td> <td>HVY.</td> <td></td> </tr> <tr> <td></td> <td></td> <td>tilitty piirustukseen n:o</td> <td></td> </tr> <tr> <td>piirustuksen sisältö</td> <td>ASEMAPIRUSTUS</td> <td>mittakaava</td> <td>korvaa piirustuksen n:o</td> </tr> <tr> <td></td> <td>POIKKILEIKKAUS</td> <td>1:500</td> <td></td> </tr> <tr> <td></td> <td></td> <td>1:100</td> <td>korvattu piirustuksella n:o</td> </tr> </table>	tunnus	muutos	päiväys		piirustussijainti	KATUOSUUNNITELMA	WEB tunnus	orkistotunnus	kohteeseen sijainti	009 SAHANMÄKI		10	koodi	MUNCKINKATU	SUUNN.			KAUPPALANKATU-RAUTATIE	PIIRT.		toimenpide	KATUOSUUNNITELMA	TARK.				HVY.				tilitty piirustukseen n:o		piirustuksen sisältö	ASEMAPIRUSTUS	mittakaava	korvaa piirustuksen n:o		POIKKILEIKKAUS	1:500				1:100	korvattu piirustuksella n:o	<table border="1" style="width: 100%; border-collapse: collapse;"> <tr> <td style="width: 50%; text-align: center;"> <p>HYVINKÄÄN KAUPUNKI TEKNIikka JA YMPÄRISTÖ KUNTATEKNIikka</p> </td> <td style="width: 50%;"> koord. ETRS-GK25 N2000 </td> </tr> <tr> <td style="text-align: center;"> </td> <td> piirustus n:o 23012-202 </td> </tr> <tr> <td> Suunn. ala TKA </td> <td> Työnro 101024626 </td> </tr> <tr> <td> Suunn. T. Salmentausta </td> <td> Piirustusno MvO </td> </tr> <tr> <td></td> <td> Piirustuskoko 970x594 </td> </tr> <tr> <td></td> <td> Muutos Pvm E. Palomäki 17.4.2024 </td> </tr> </table>	<p>HYVINKÄÄN KAUPUNKI TEKNIikka JA YMPÄRISTÖ KUNTATEKNIikka</p>	koord. ETRS-GK25 N2000		piirustus n:o 23012-202	Suunn. ala TKA	Työnro 101024626	Suunn. T. Salmentausta	Piirustusno MvO		Piirustuskoko 970x594		Muutos Pvm E. Palomäki 17.4.2024
tunnus	muutos	päiväys	
piirustussijainti	KATUOSUUNNITELMA	WEB tunnus	orkistotunnus	
kohteeseen sijainti	009 SAHANMÄKI		10	
koodi	MUNCKINKATU	SUUNN.	
	KAUPPALANKATU-RAUTATIE	PIIRT.	
toimenpide	KATUOSUUNNITELMA	TARK.	
		HVY.	
		tilitty piirustukseen n:o	
piirustuksen sisältö	ASEMAPIRUSTUS	mittakaava	korvaa piirustuksen n:o	
	POIKKILEIKKAUS	1:500	
		1:100	korvattu piirustuksella n:o	
<p>HYVINKÄÄN KAUPUNKI TEKNIikka JA YMPÄRISTÖ KUNTATEKNIikka</p>	koord. ETRS-GK25 N2000	
	piirustus n:o 23012-202	
Suunn. ala TKA	Työnro 101024626	
Suunn. T. Salmentausta	Piirustusno MvO	
	Piirustuskoko 970x594	
	Muutos Pvm E. Palomäki 17.4.2024	