


Hangonsillan koulu ja päiväkotii

Kaupunkikuva-palaveri 3.9.2024

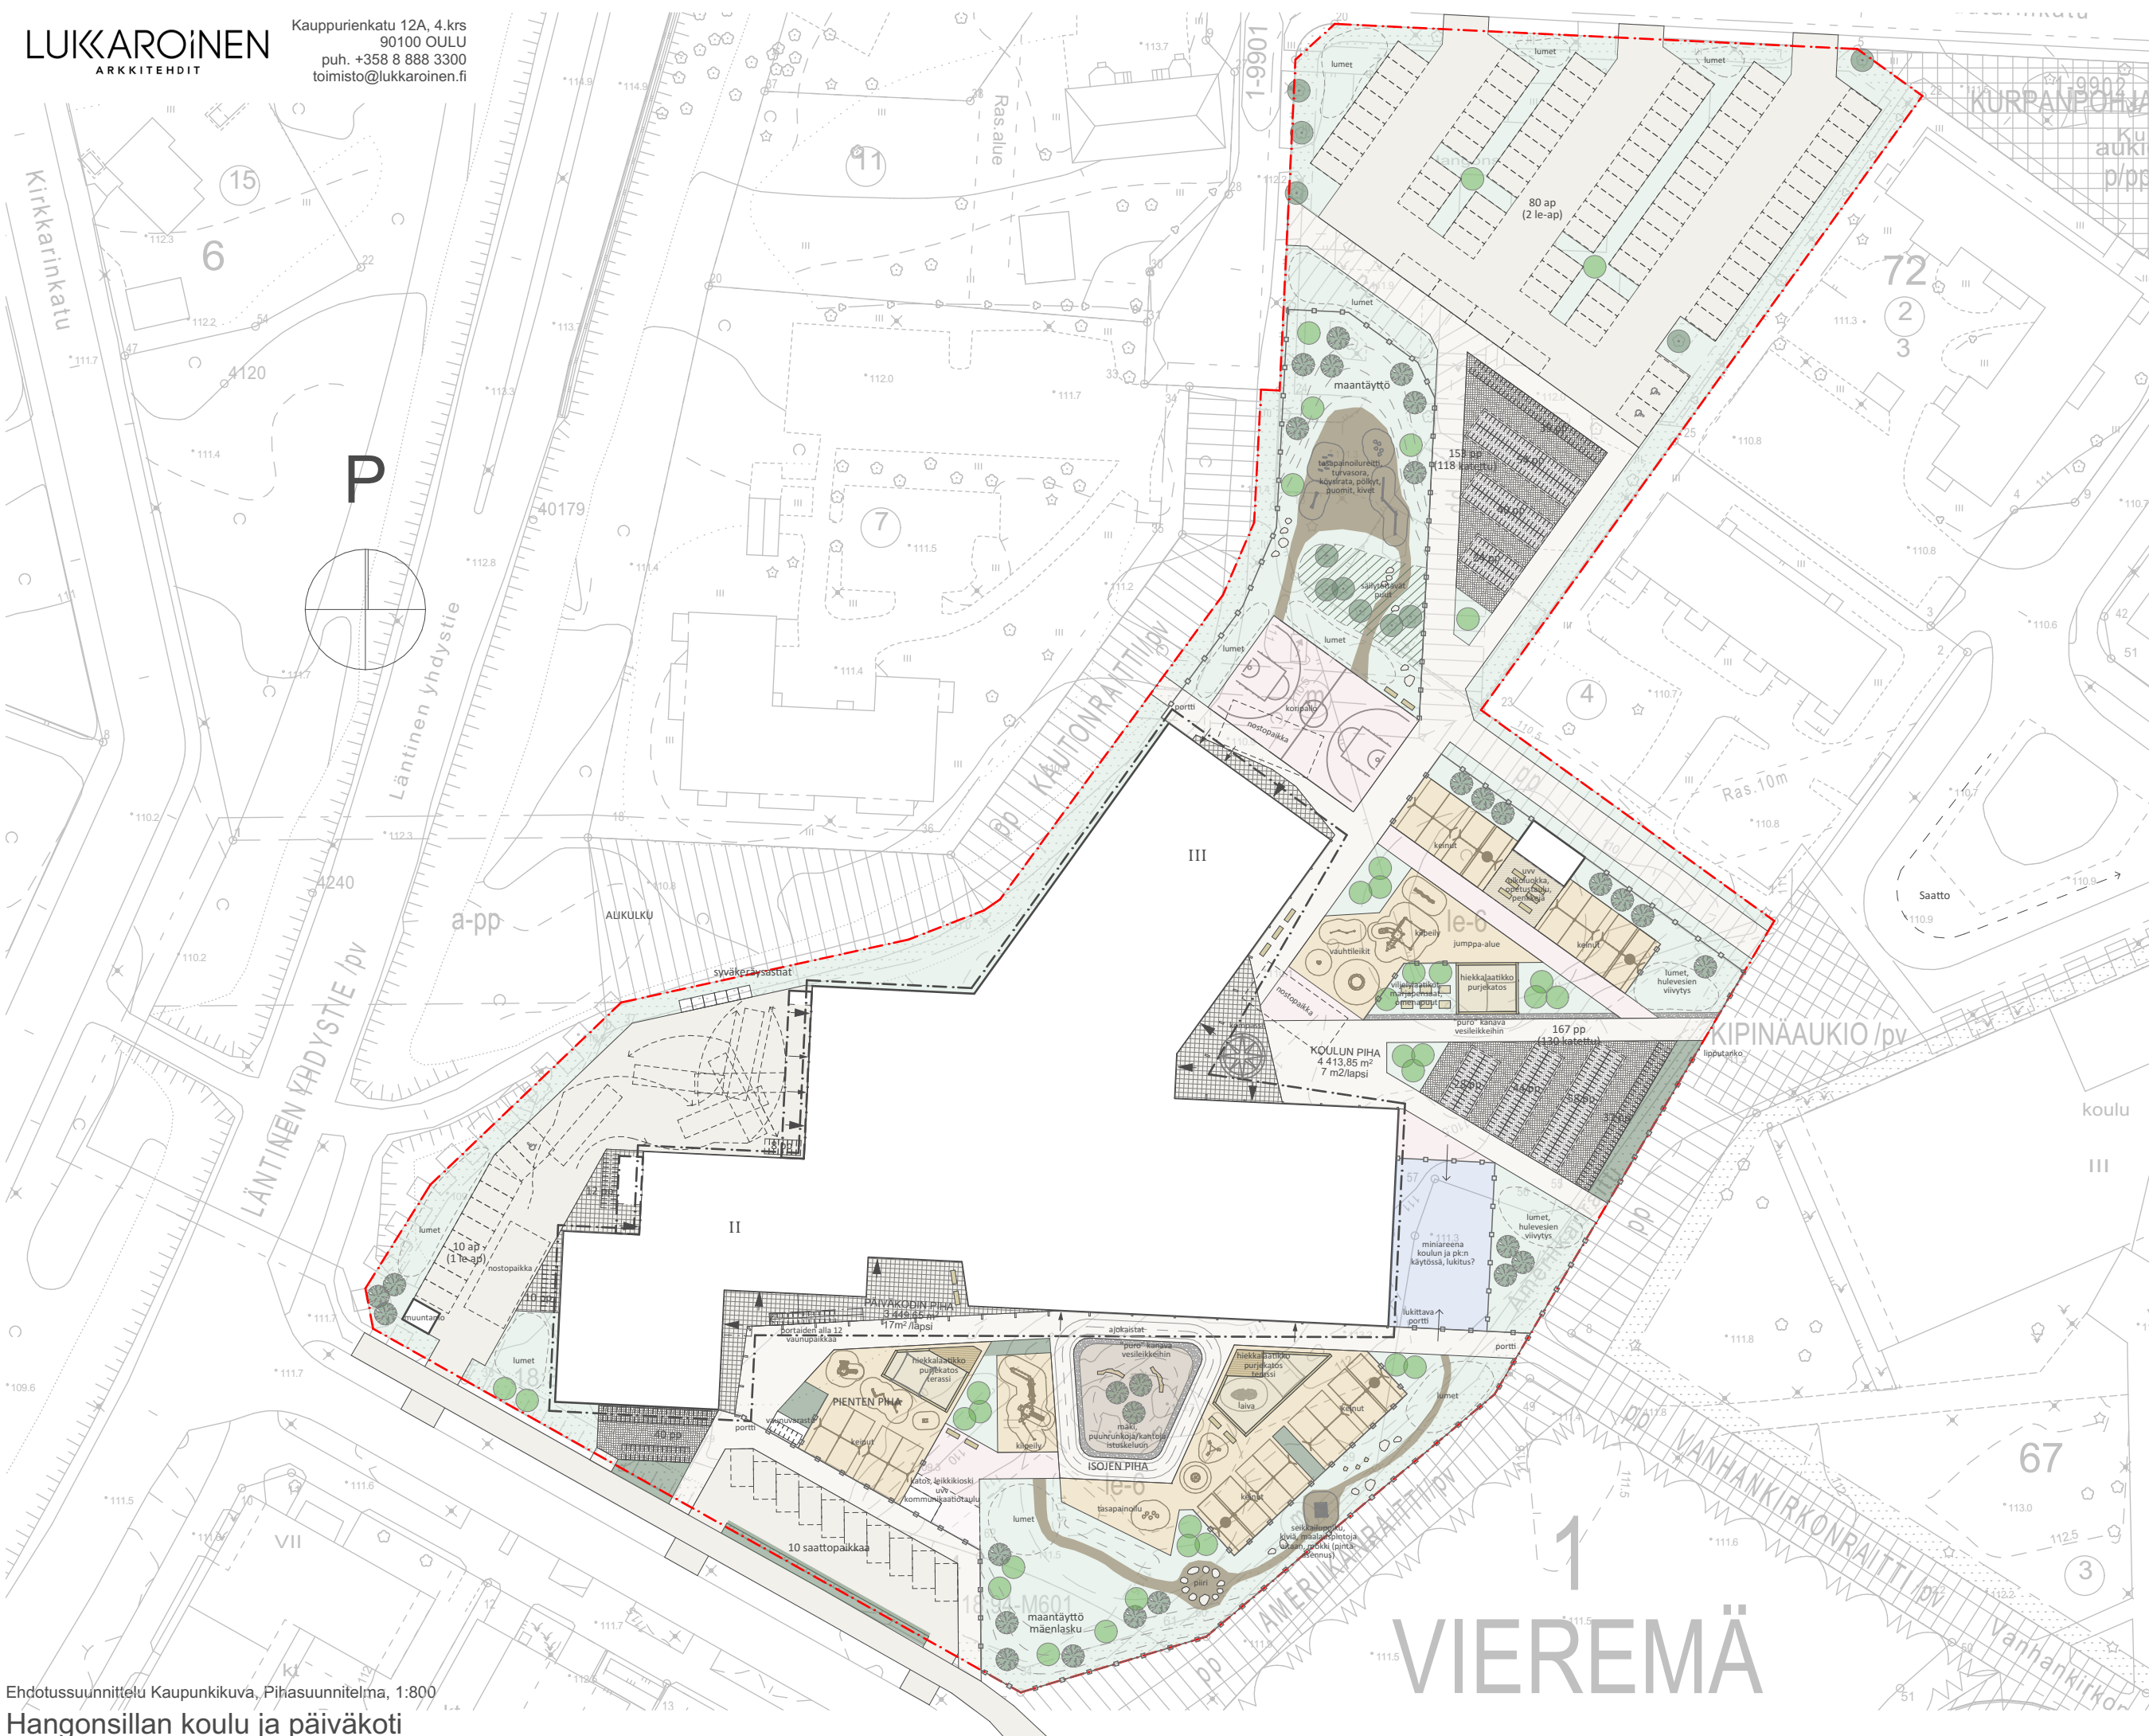






- MERKINTÖJEN SELITYKSET**
- KASVILLISUUS**
- säilytettävä puu
 - istutettava puu, lehtipuuhavupuuh
 - nurmi
 - istutettava yksittäispensas
 - pensasistutukset
- PINNOITTEET**
- asfaltti
 - asfaltti, väri
 - autopaikka/liikuntaesteiden autopaikka, merkittään liikennemerkein ja asfalttimaalausmerkinnöin
 - betonikiveys
 - nurmikivi
 - hiekkatekonurmi
 - turvatekonurmi
 - valettu turva-alusta
 - turvasora
 - leikkihiekka
 - terassi
 - betonireunakivi
 - seulanpääkivi, betonivalu

1
VIEREMÄ



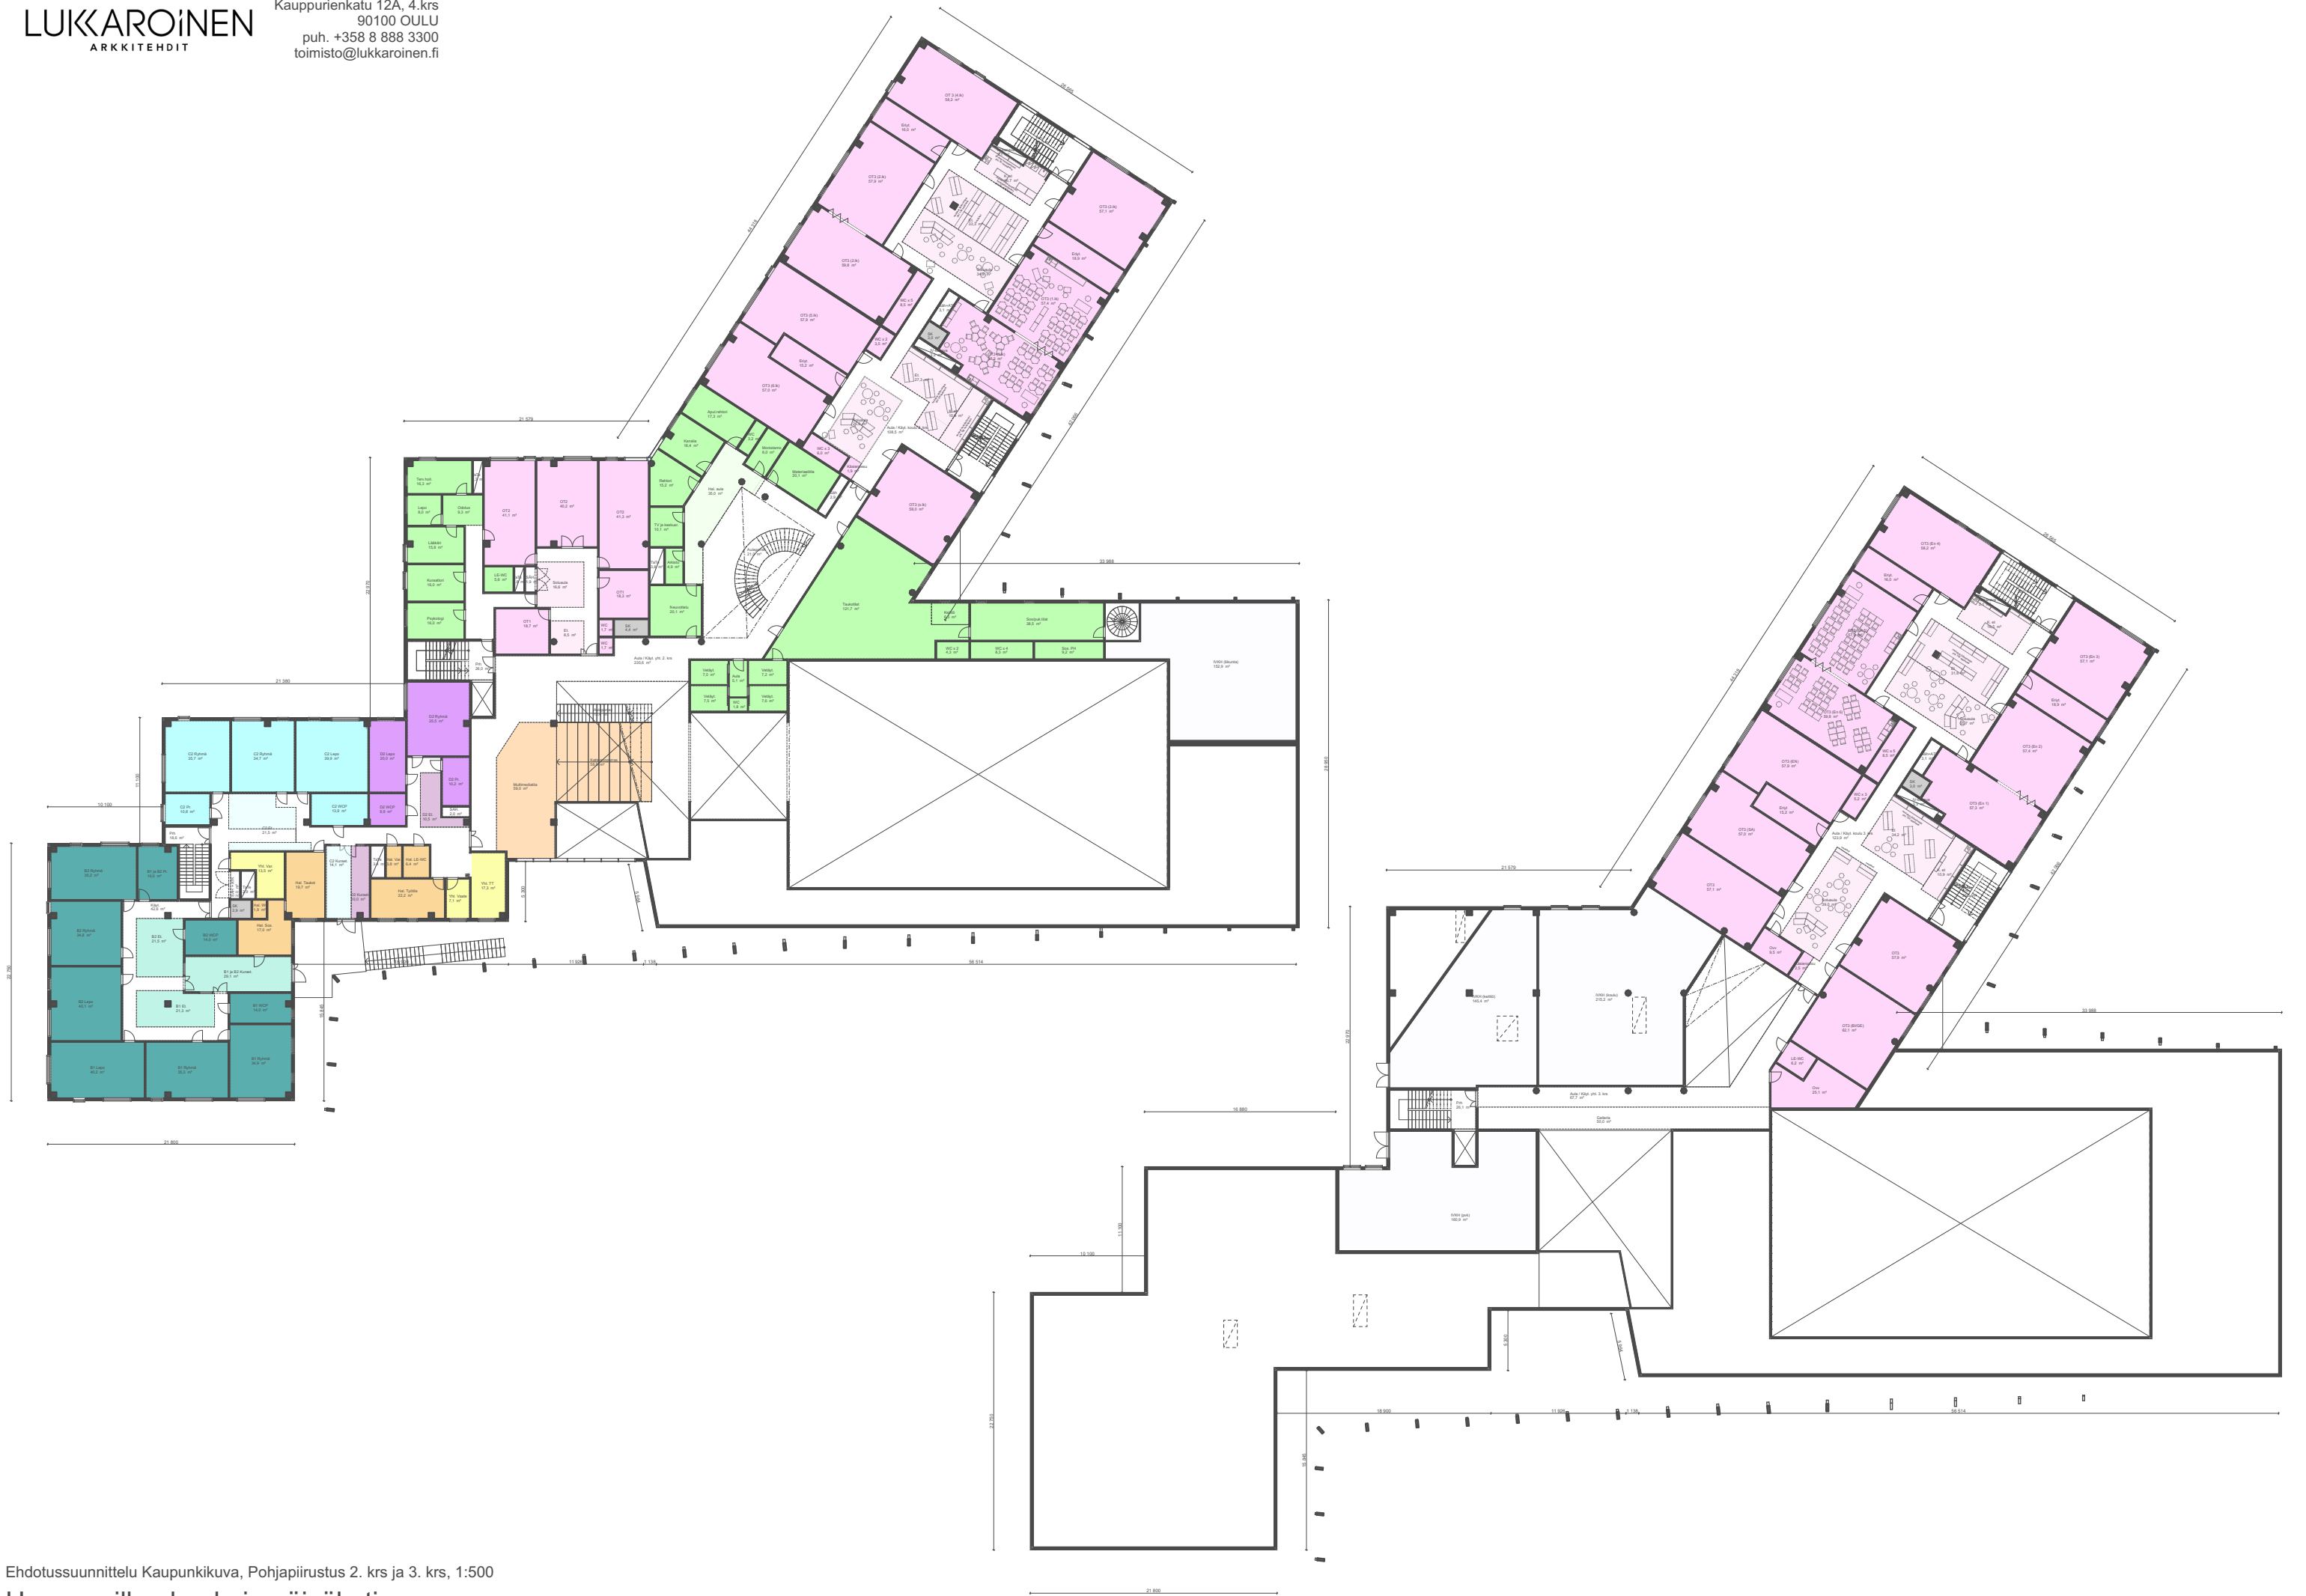

Ehdotussuunnittelu Kaupunkikuva, Pohjapiirustus 2. krs ja 3. krs, 1:500
Hangonsillan koulu ja päiväkotitoiminta

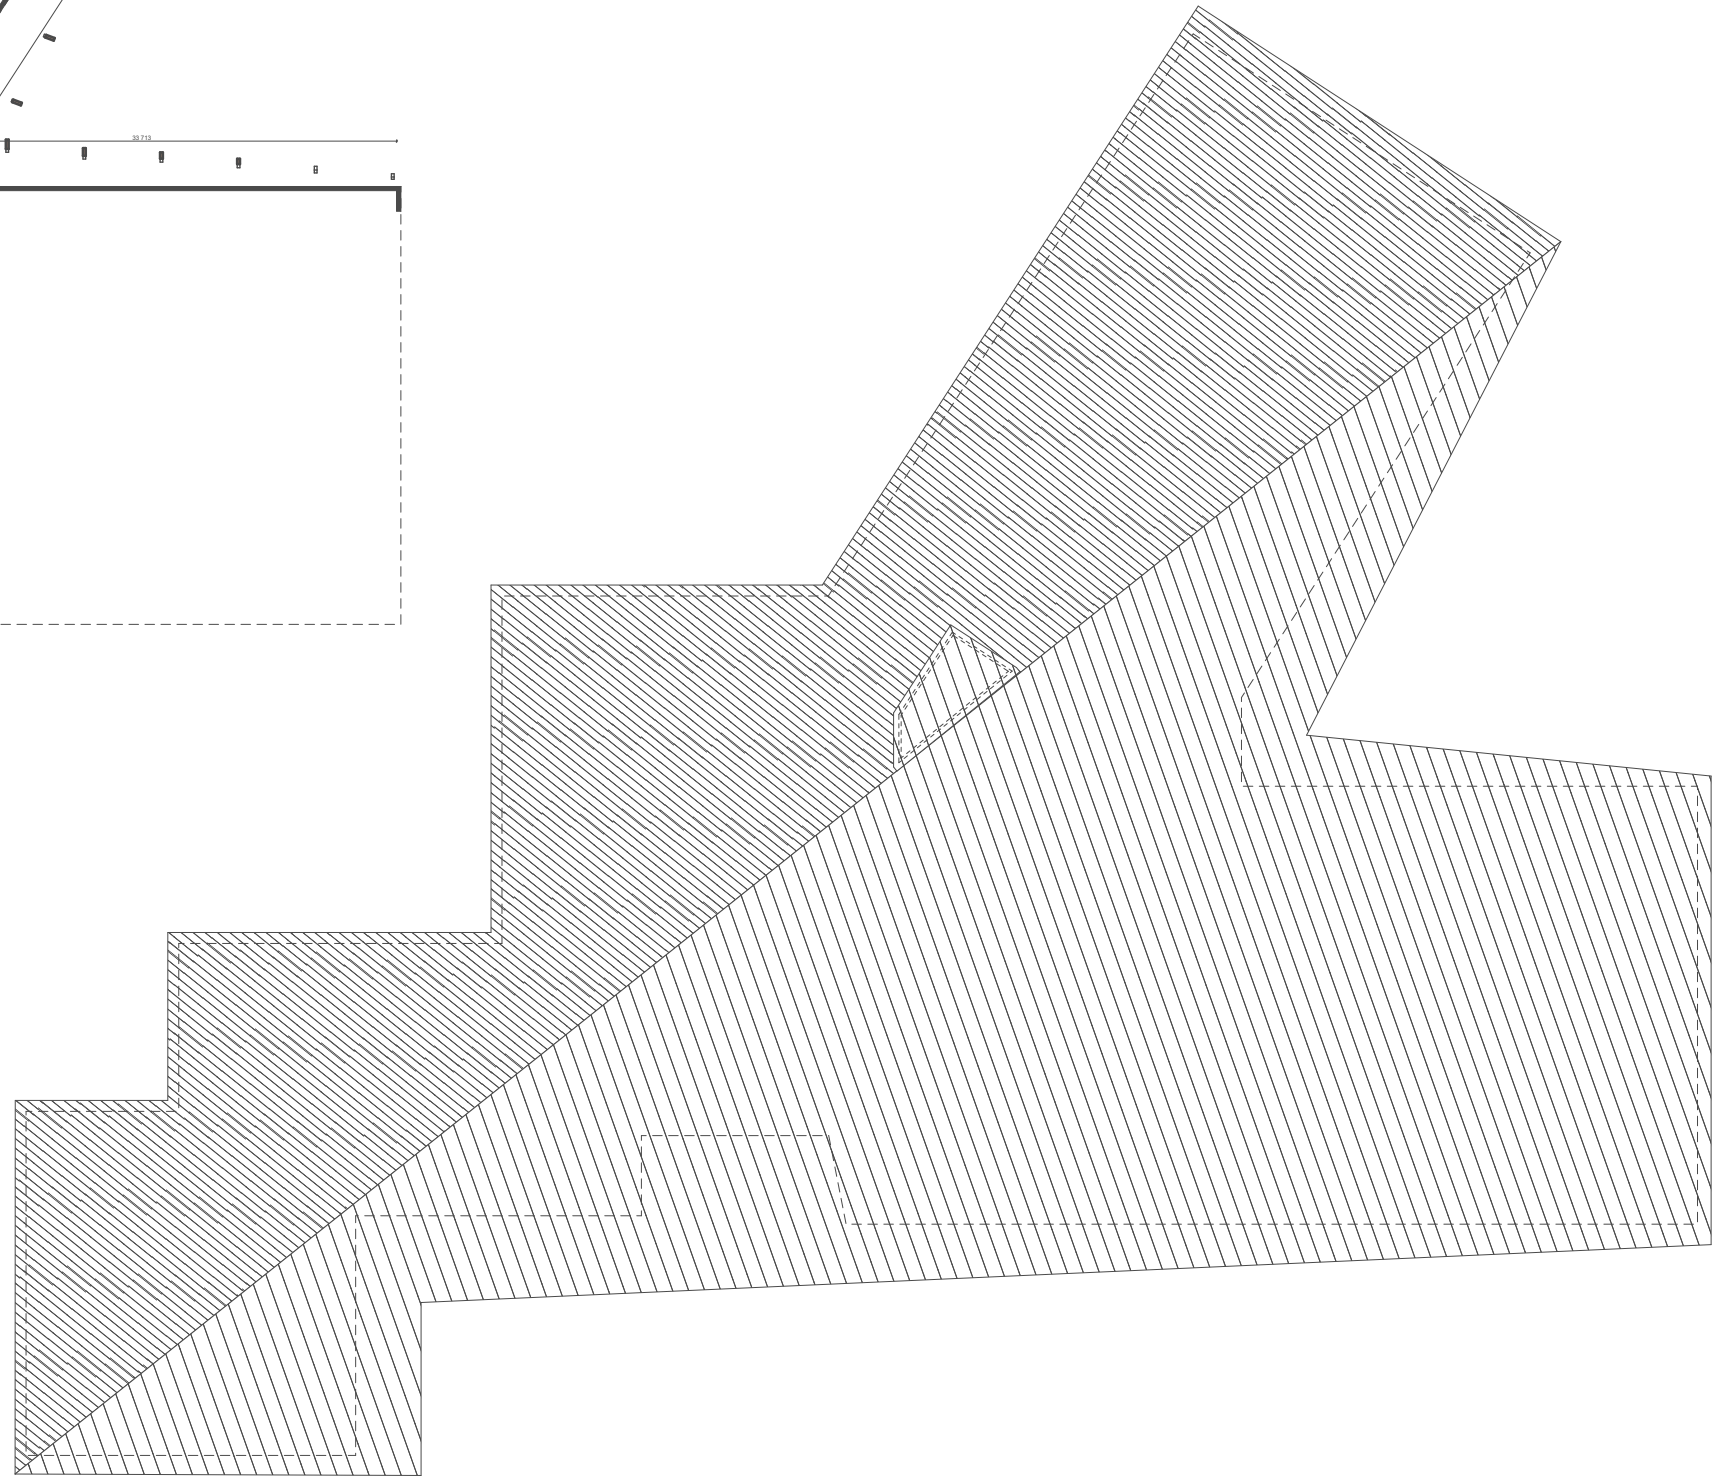
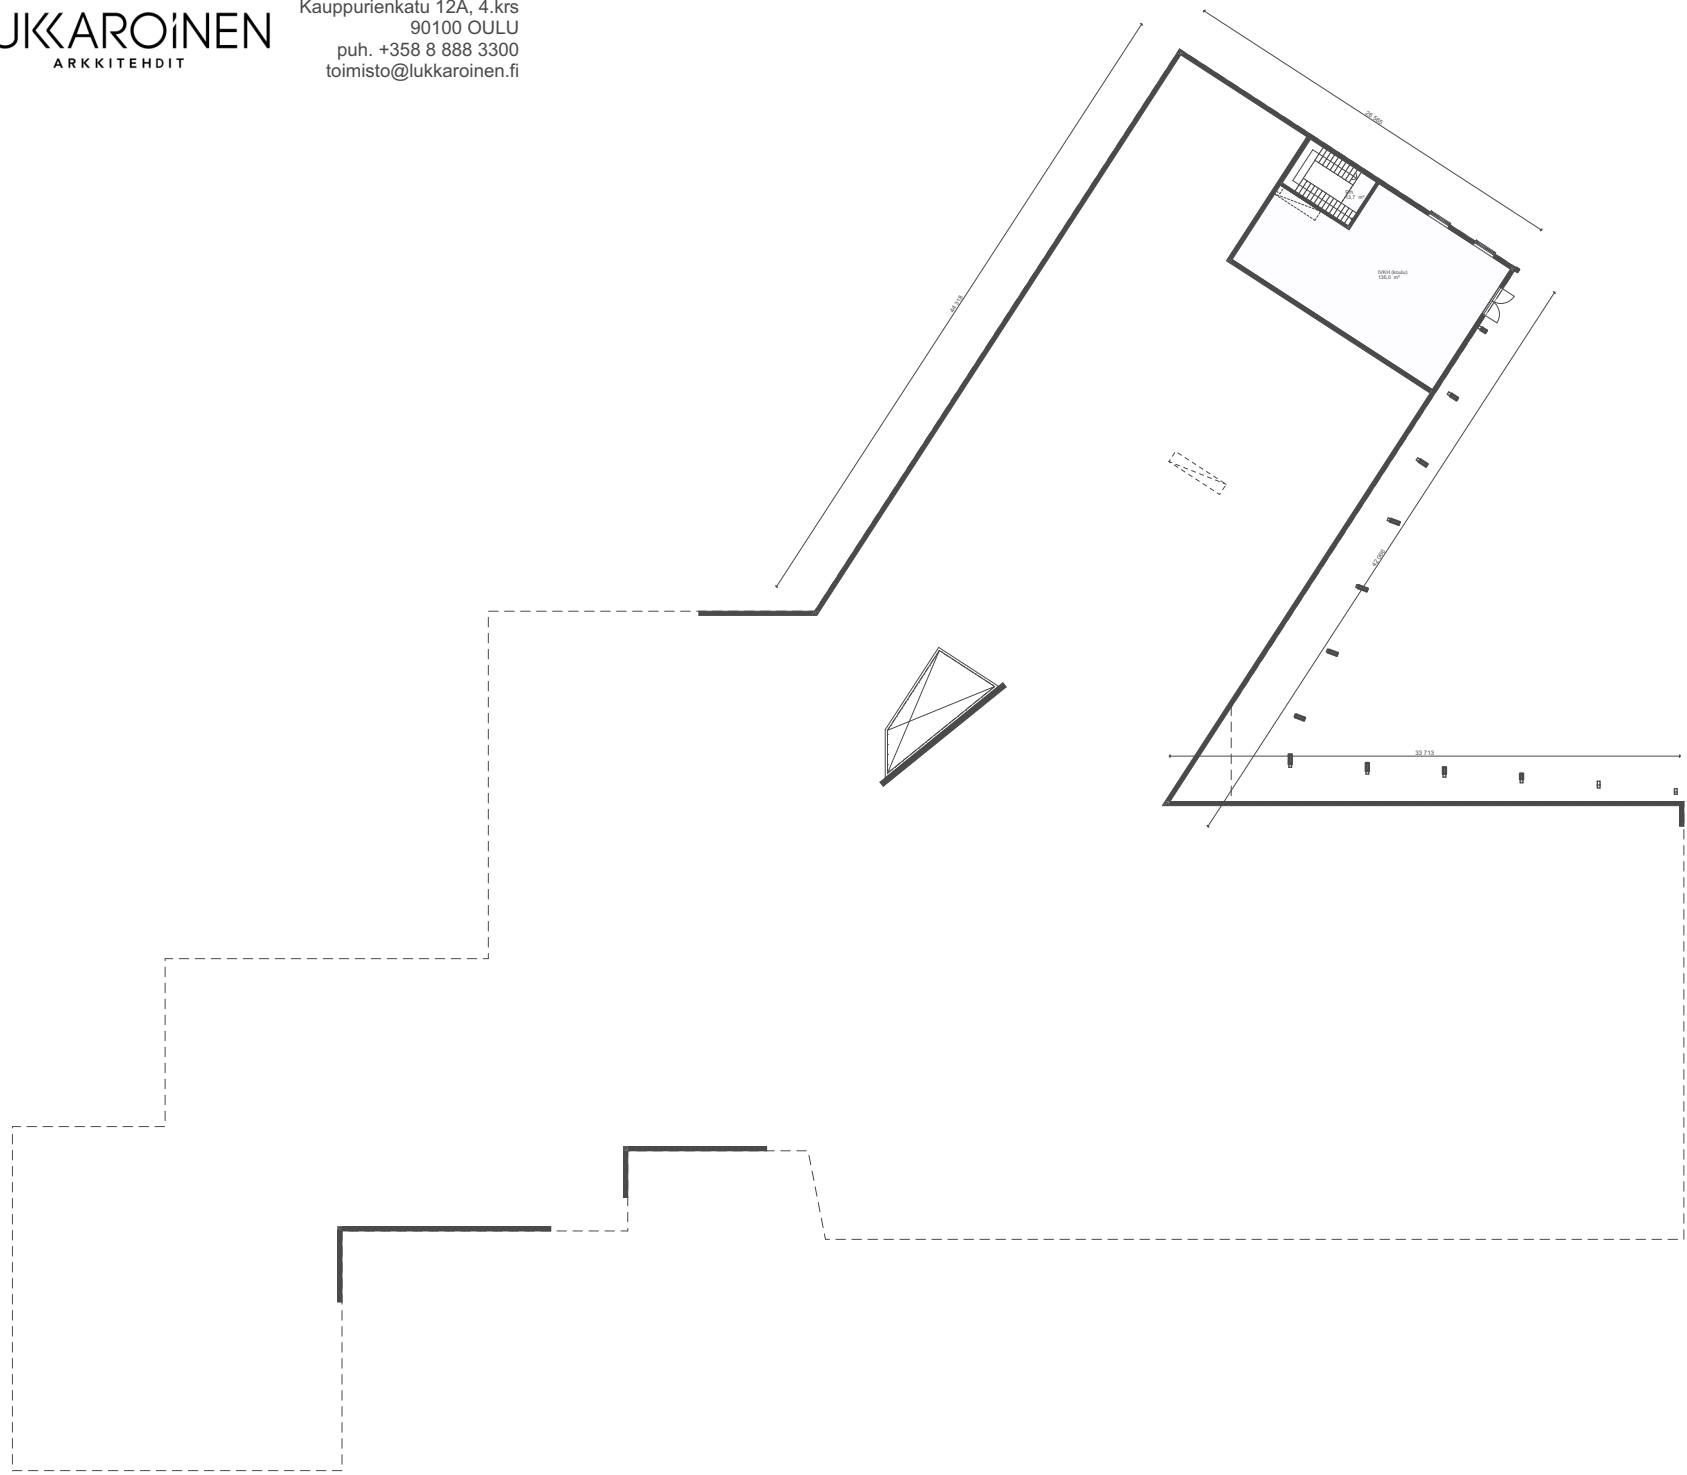




1.2 Koulun koillinen päätyjulkisivu 1:300

Julkisivumateriaalit

1. Sokkelit
betoni, luonnonharmaa
2. Julkisivut
2a. painumaton lamellihirsi, vaalea
2b. painumaton lamellihirsi, tumma
3. Ikkunanpuitteet, ovien karmit, smyygit
3a. vaalea
3b. tumma
4. Ikkunat, lasiseinät
lasi, kirkas
5. Pilarit
liimapuu, vaalea
6. Vesikatto
6a. kumibitumikermi, vaalea
6b. viherkatto

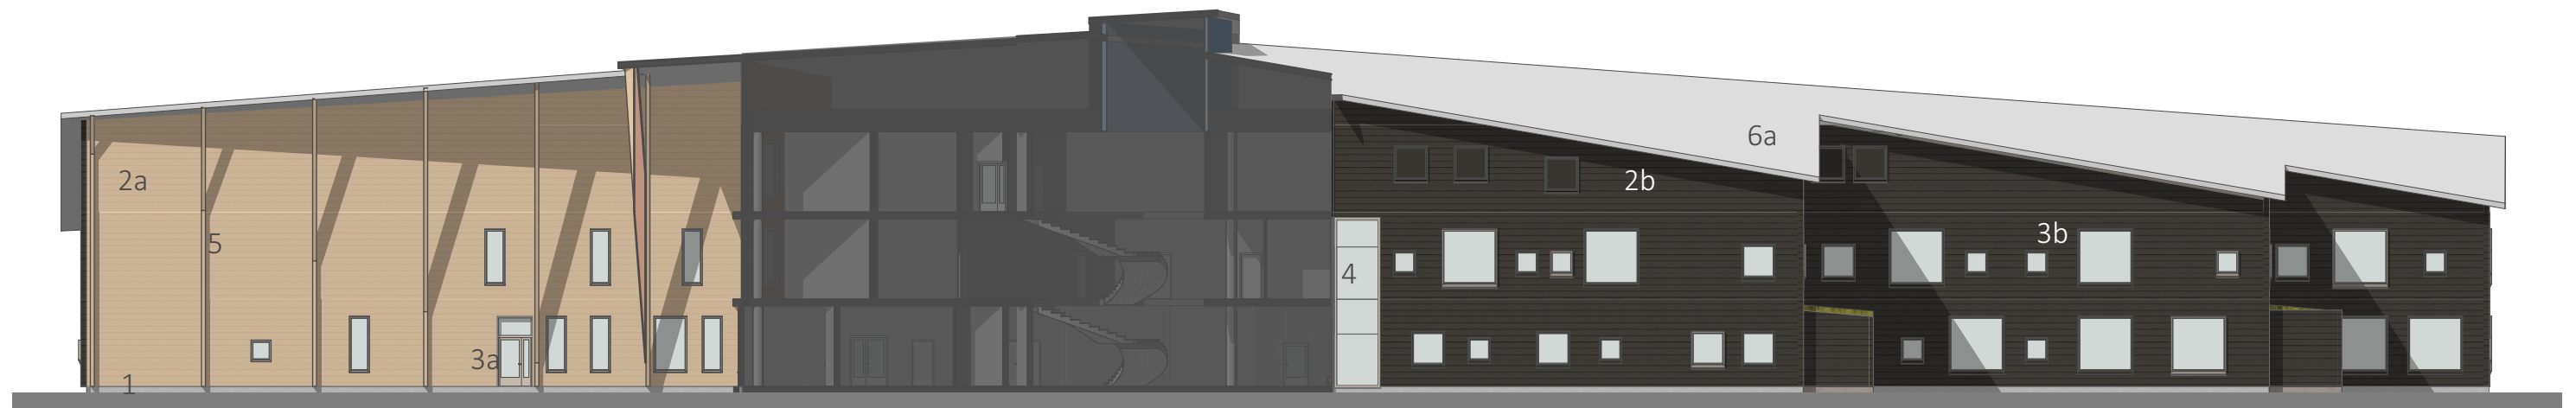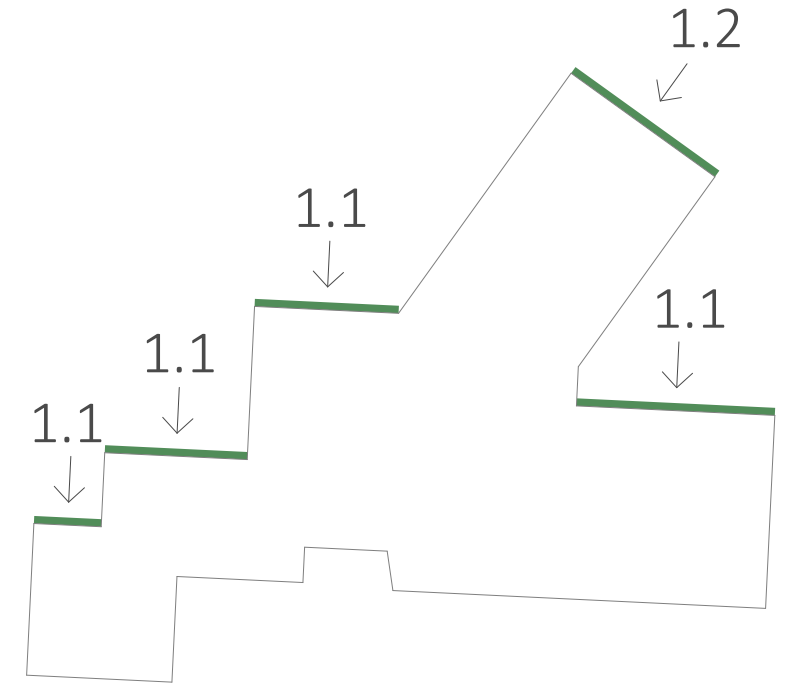


1.1 Koulun ruokasalin, huoltopihan ja päiväkodin pohjoinen julkisivu 1:300



2.2 Koulun kaakkoinen julkisivu 1:300

Julkisivumateriaalit


1. Sokkelit
betoni, luonnonharmaa
2. Julkisivut
2a. painumaton lamellihirsi, vaalea
2b. painumaton lamellihirsi, tumma
3. Ikkunanpuitteet, ovien karmit, smyygit
3a. vaalea
3b. tumma
4. Ikkunat, lasiseinät
lasi, kirkas
5. Pilarit
liimapuu, vaalea
6. Vesikatto
6a. kumibitumikermi, vaalea
6b. viherkatto

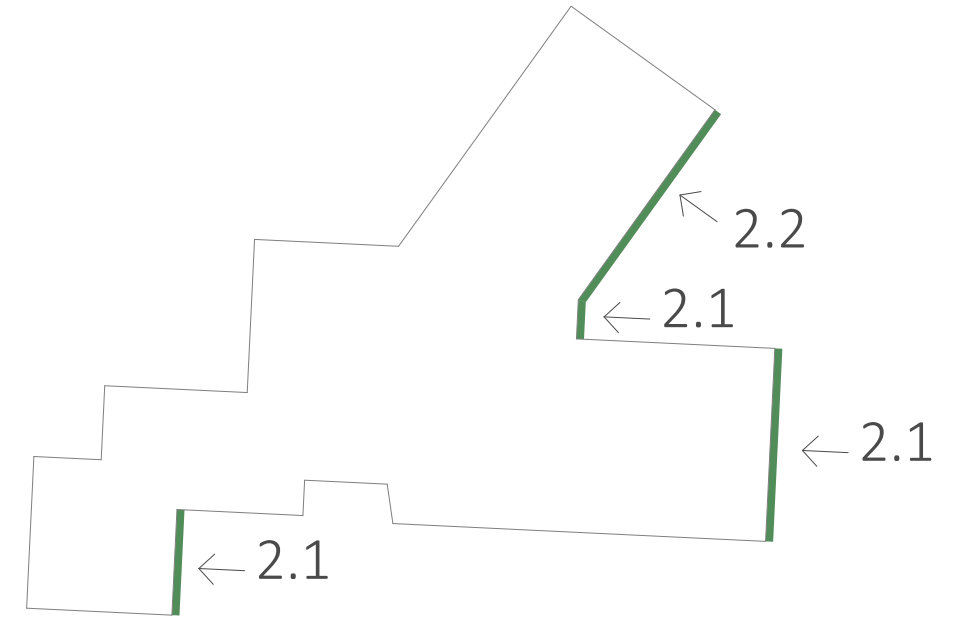

2.1 Koulun pääsisäänkäynnin, liikuntasalin ja päiväkodin itäisen sisäänkäynnin julkisivu 1:300




3.3 Päiväkodin ruokasalin syvennys itään 1:300

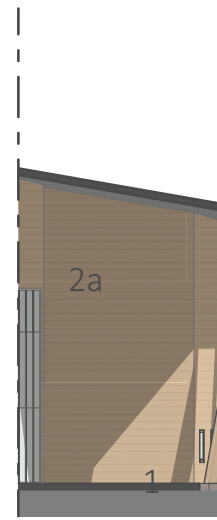

ja **3.2** länteen 1:300

Julkisivumateriaalit

1. Sokkelit
betoni, luonnonharmaa
2. Julkisivut
2a. painumaton lamellihiirsi, vaalea
2b. painumaton lamellihiirsi, tumma
3. Ikkunanpuitteet, ovien karmit, smyygit
3a. vaalea
3b. tumma
4. Ikkunat, lasiseinät
lasi, kirkas
5. Pilarit
liimapuu, vaalea
6. Vesikatto
6a. kumibitumikermi, vaalea
6b. viherkatto

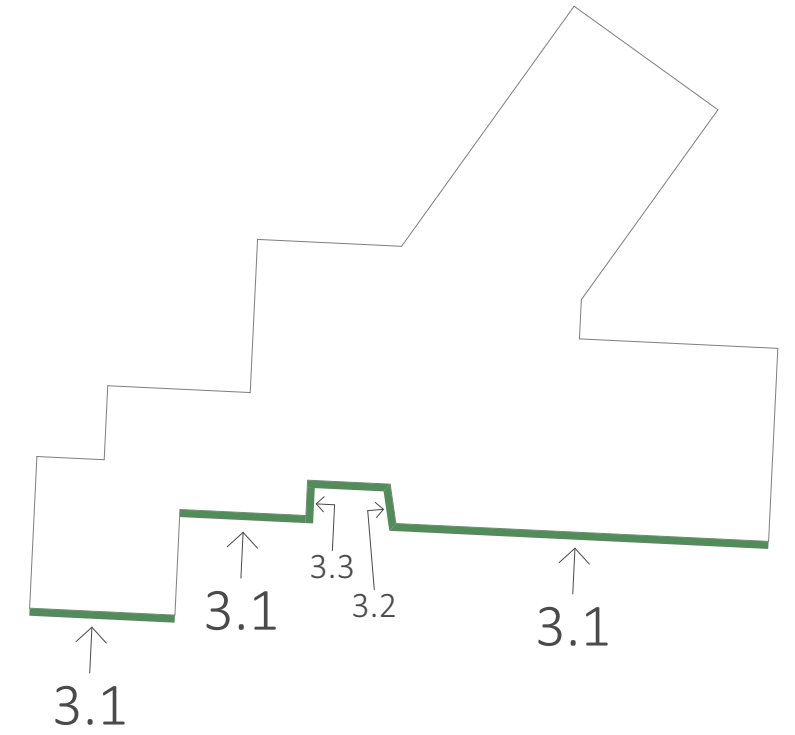



3.1 Päiväkodin ja liikuntasalin eteläinen julkisivu 1:300



4.2 Koulun luoteinen julkisivu 1:300

Julkisivumateriaalit

1. Sokkelit
betoni, luonnonharmaa
2. Julkisivut
2a. painumaton lamellihirsi, vaalea
2b. painumaton lamellihirsi, tumma
3. Ikkunanpuitteet, ovien karmit, smyygit
3a. vaalea
3b. tumma
4. Ikkunat, lasiseinät
lasi, kirkas
5. Pilarit
liimapuu, vaalea
6. Vesikatto
6a. kumibitumikermi, vaalea
6b. viherkatto

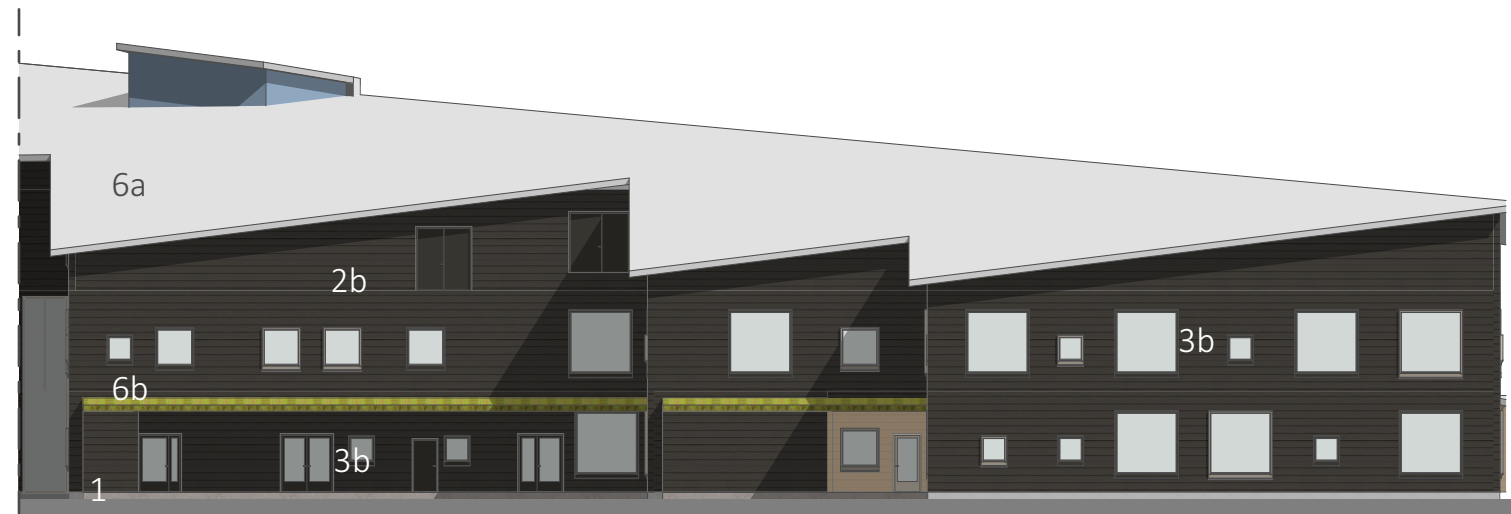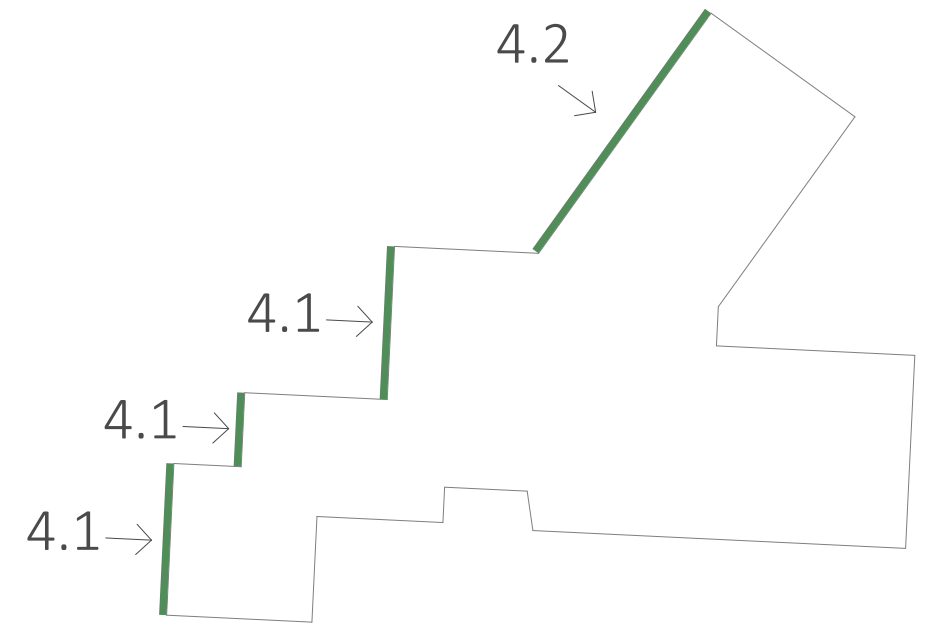

4.1 Päiväkodin ja huoltopihan läntinen julkisivu 1:300



Astreankadulta



Astreankatu ja Ameriikanraitti



Kautonraitilta



Kipinän saatto





